

ORIENTACJA

skala 1:25 000




GDDKiA Oddział w Opolu
Zespół Oceny Projektów
Organizacji Ruchu

Opracował: *Teresa Zimoch*

T-22-29

STAN ISTNIEJĄCY I PROJEKTOWY

Rys 1
skala 1:500

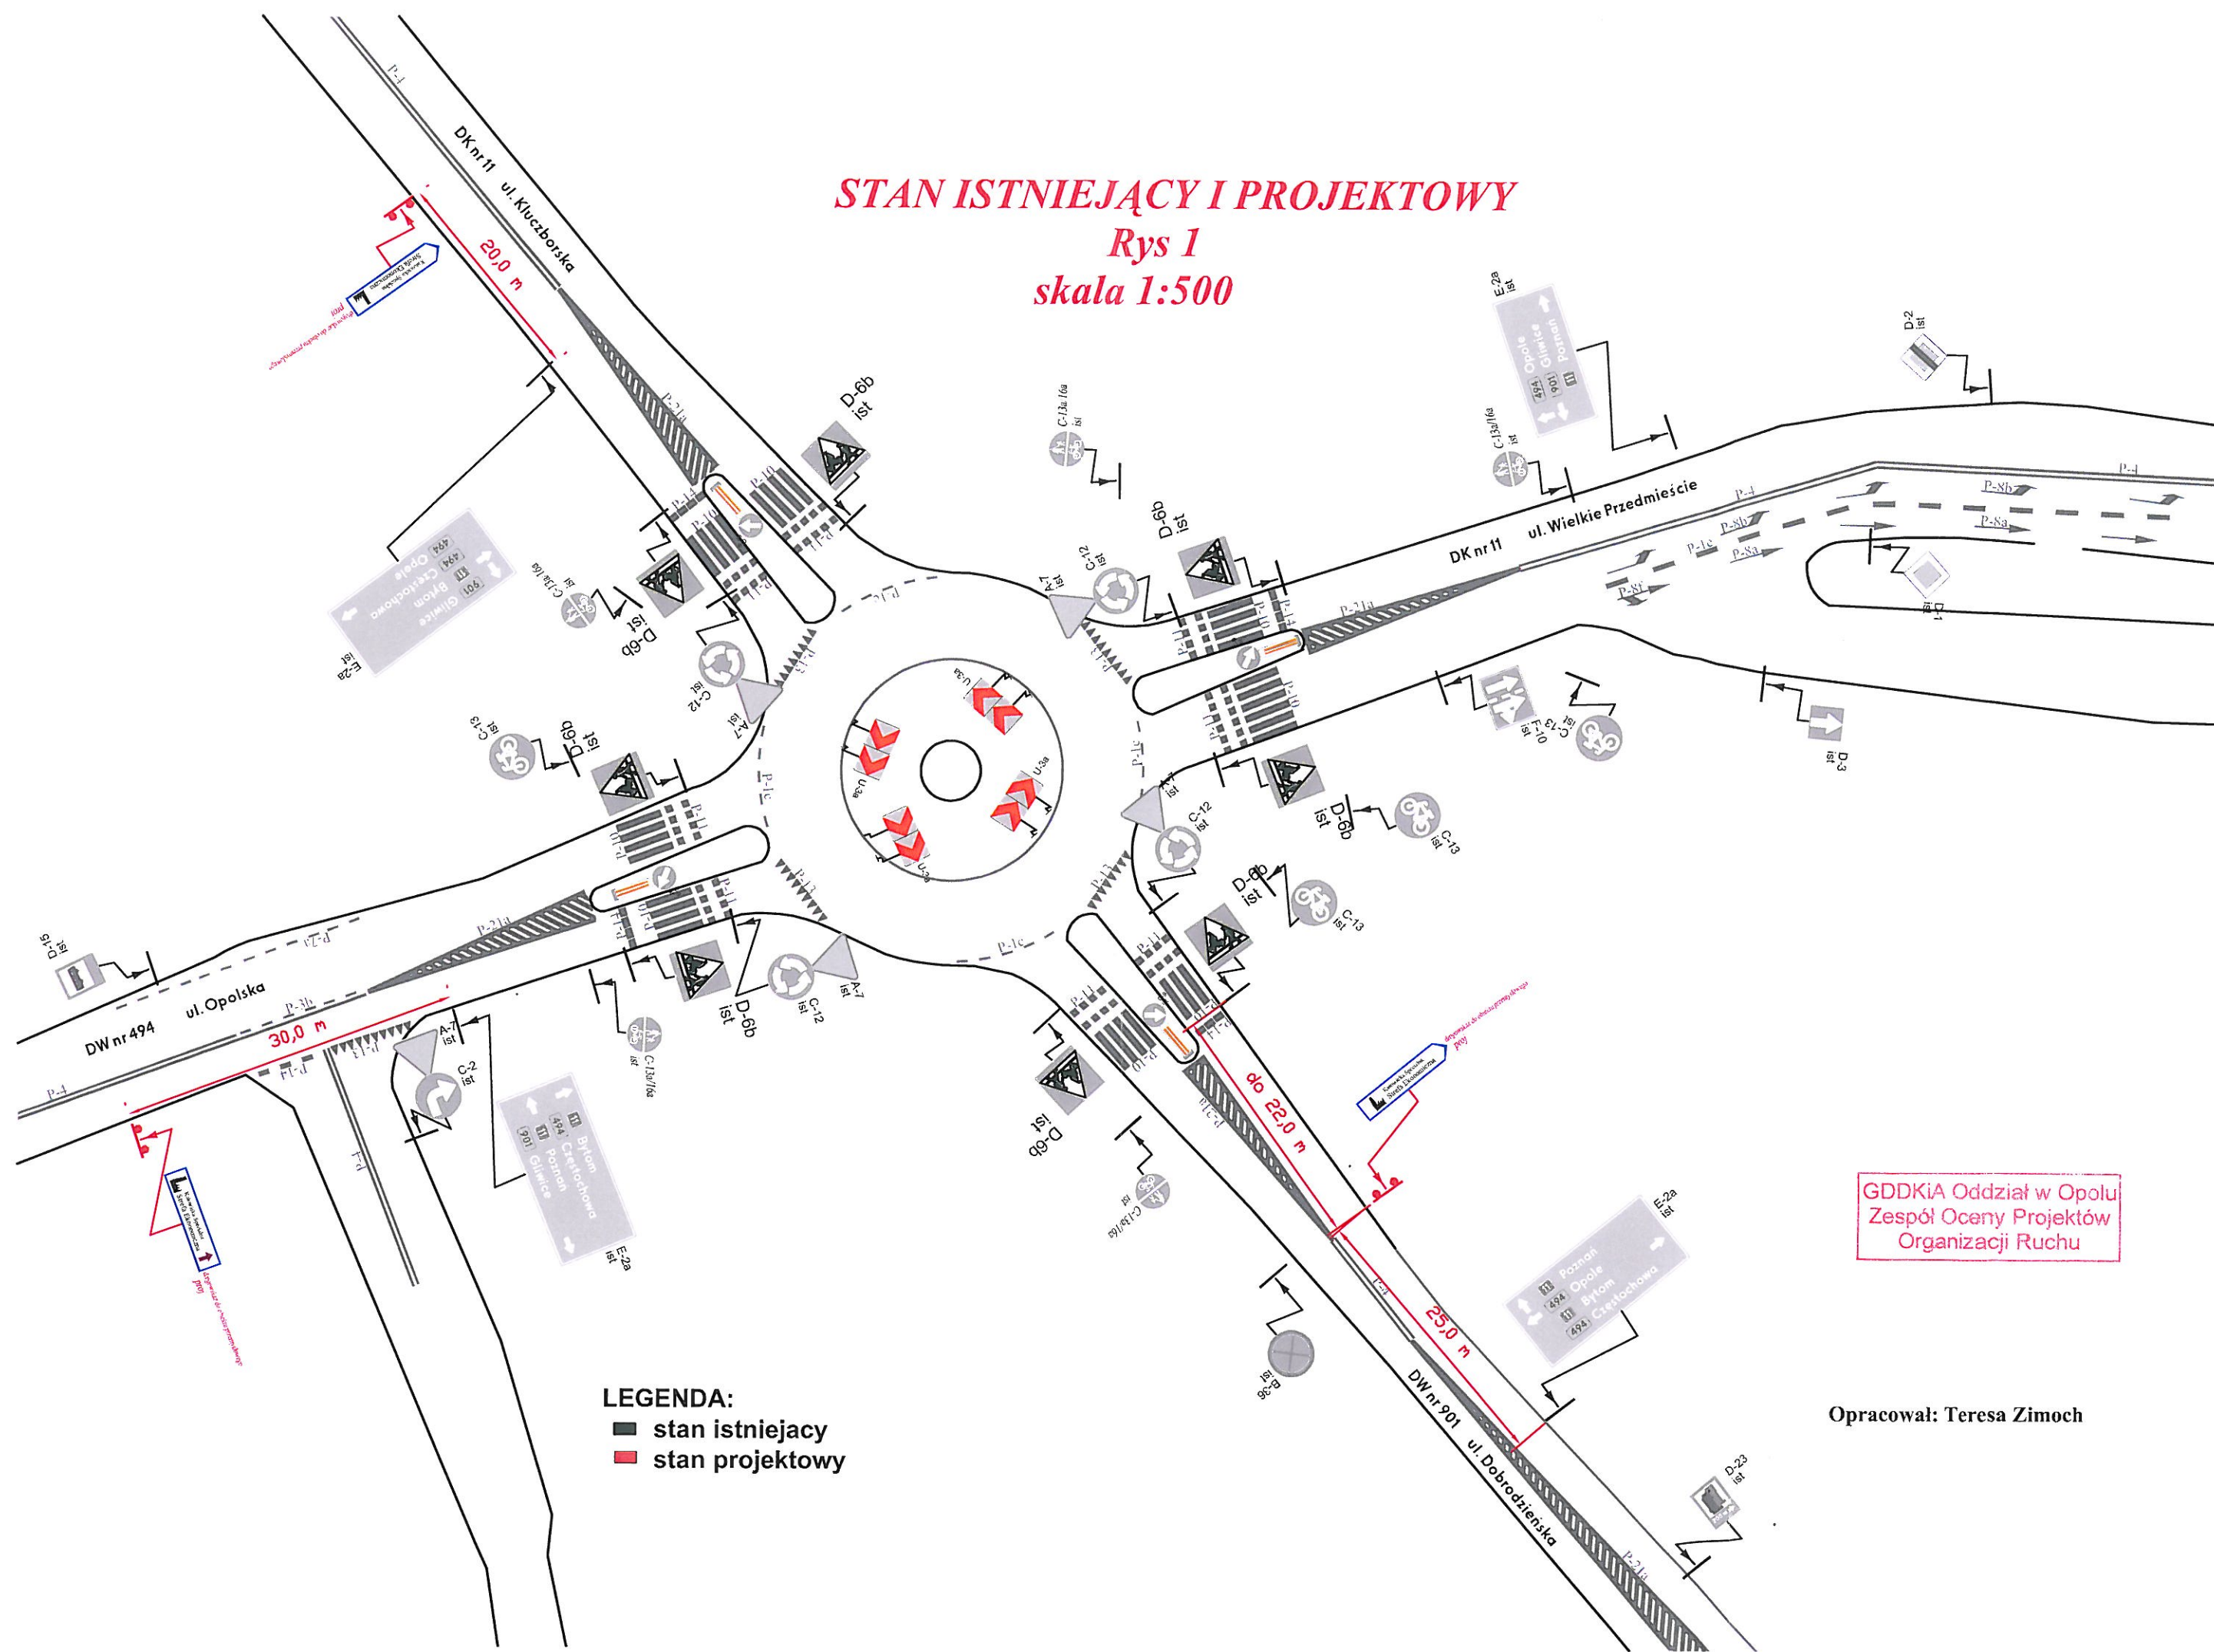

LEGENDA:
 stan istniejący
 stan projektowy


GDDKiA Oddział w Opolu
Zespół Oceny Projektów
Organizacji Ruchu

Opracował: Teresa Zimoch

STAN ISTNIEJĄCY I PROJEKTOWY


Rys 3

skala 1:500

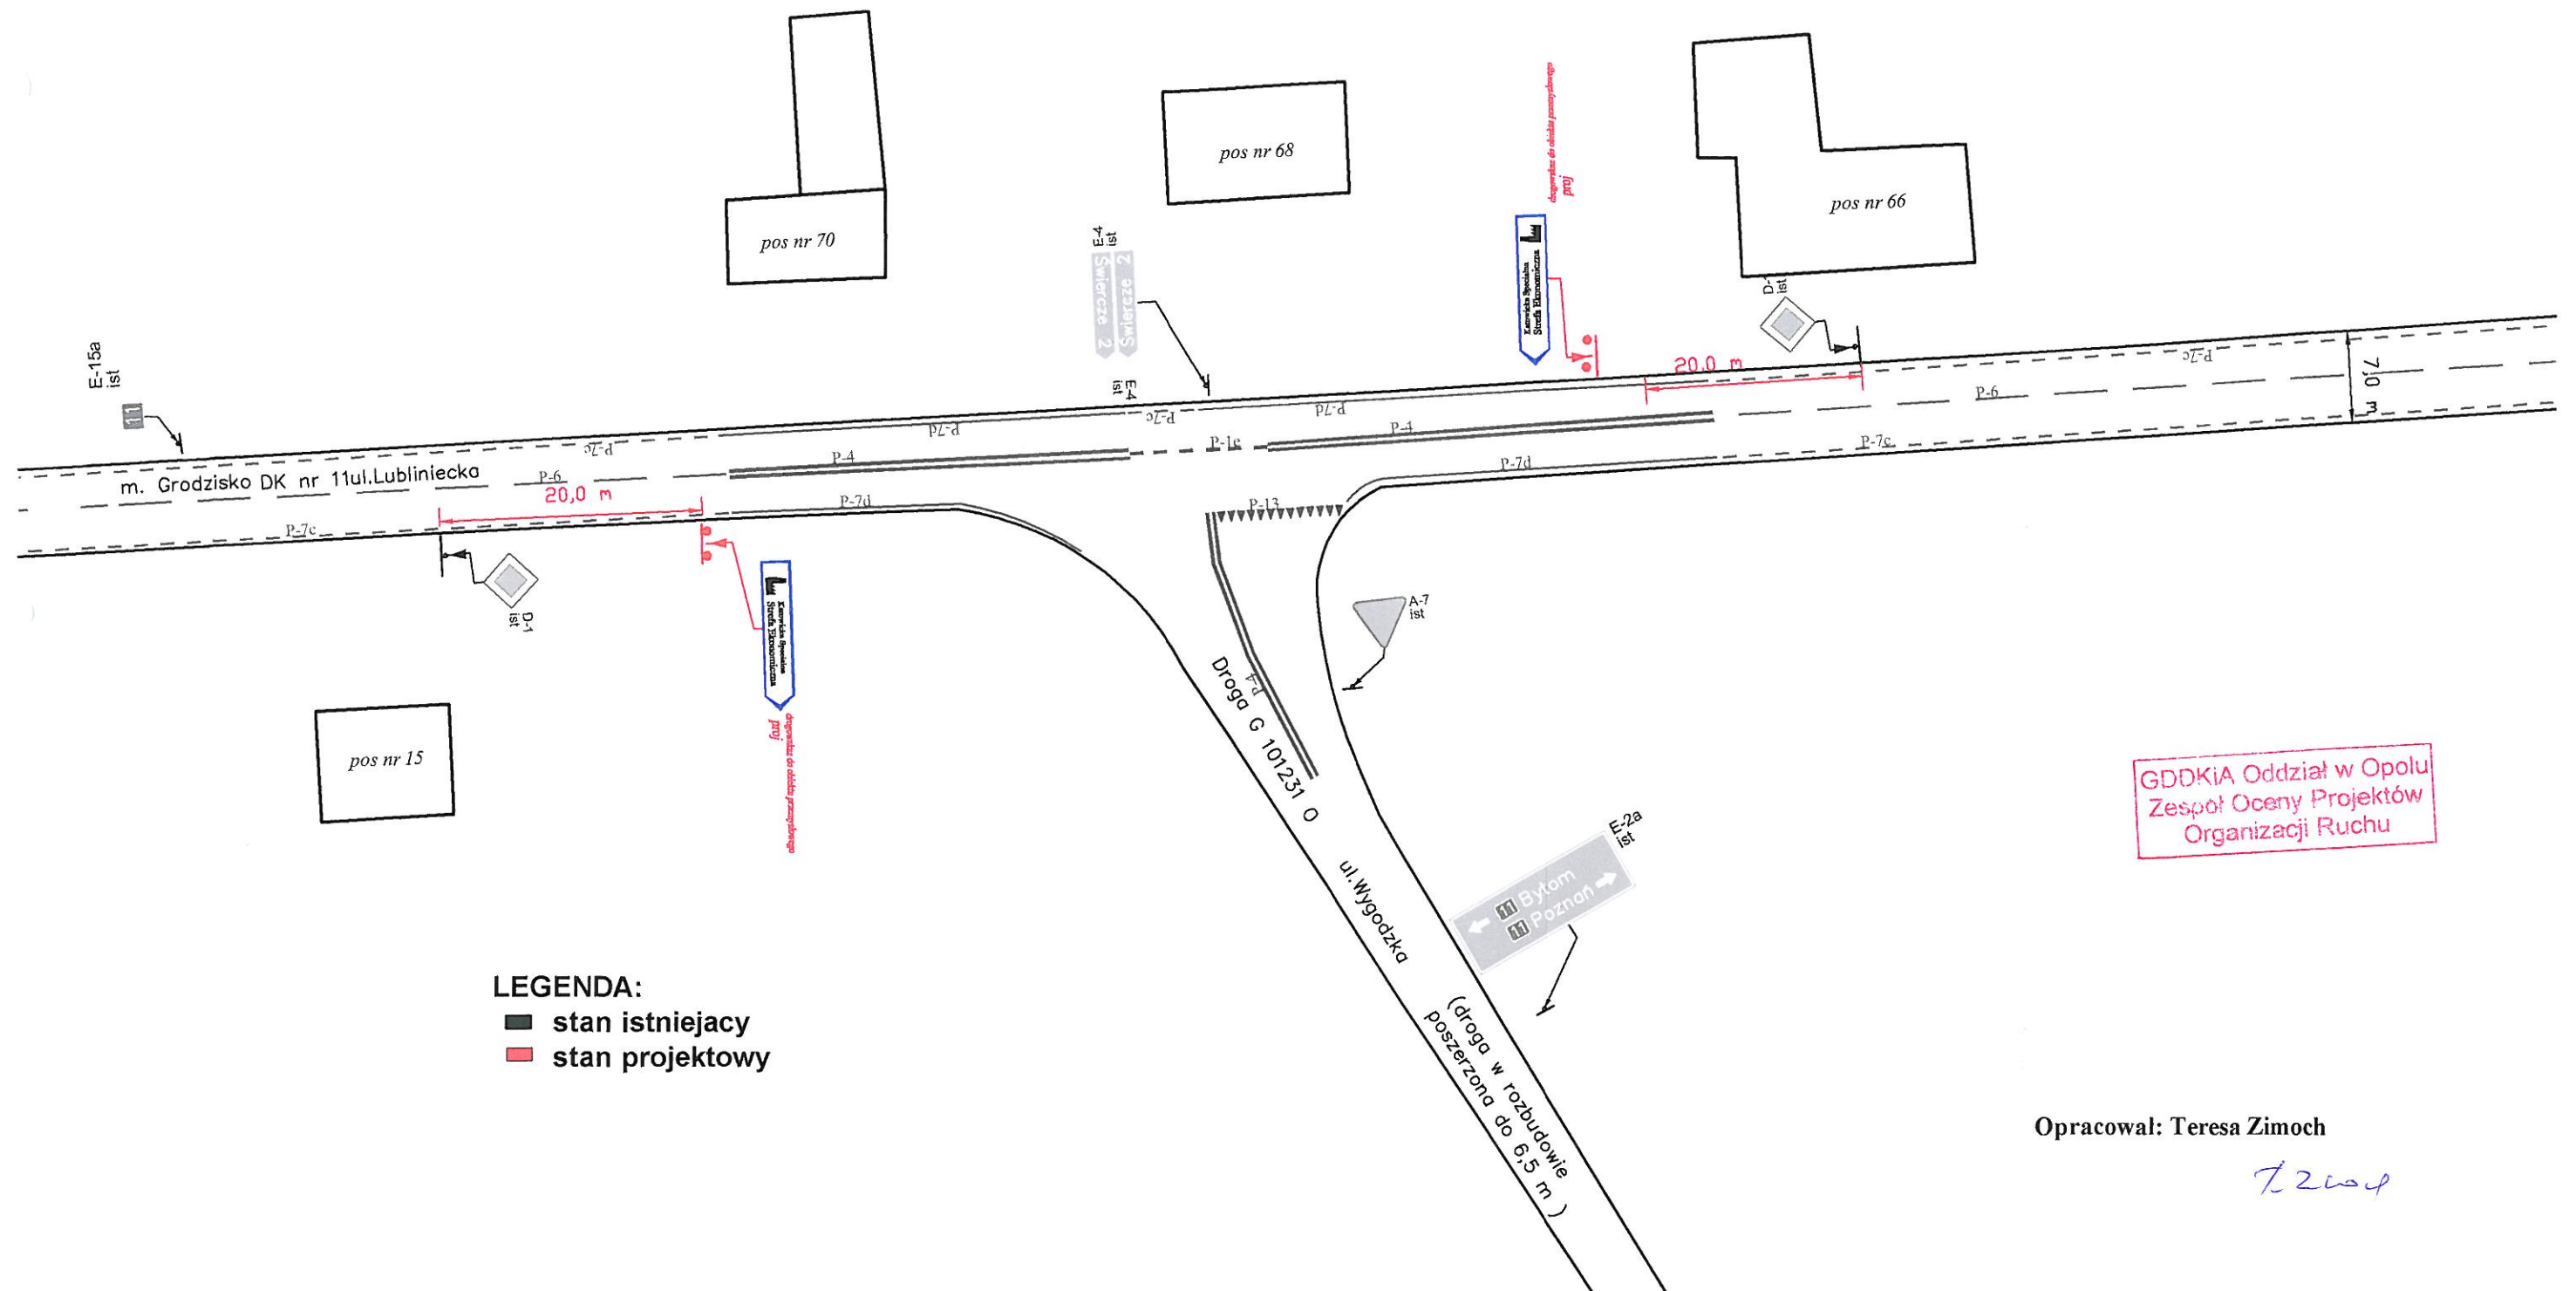

STAN ISTNIEJĄCY I PROJEKTOWY

Rys 4
skala 1:500

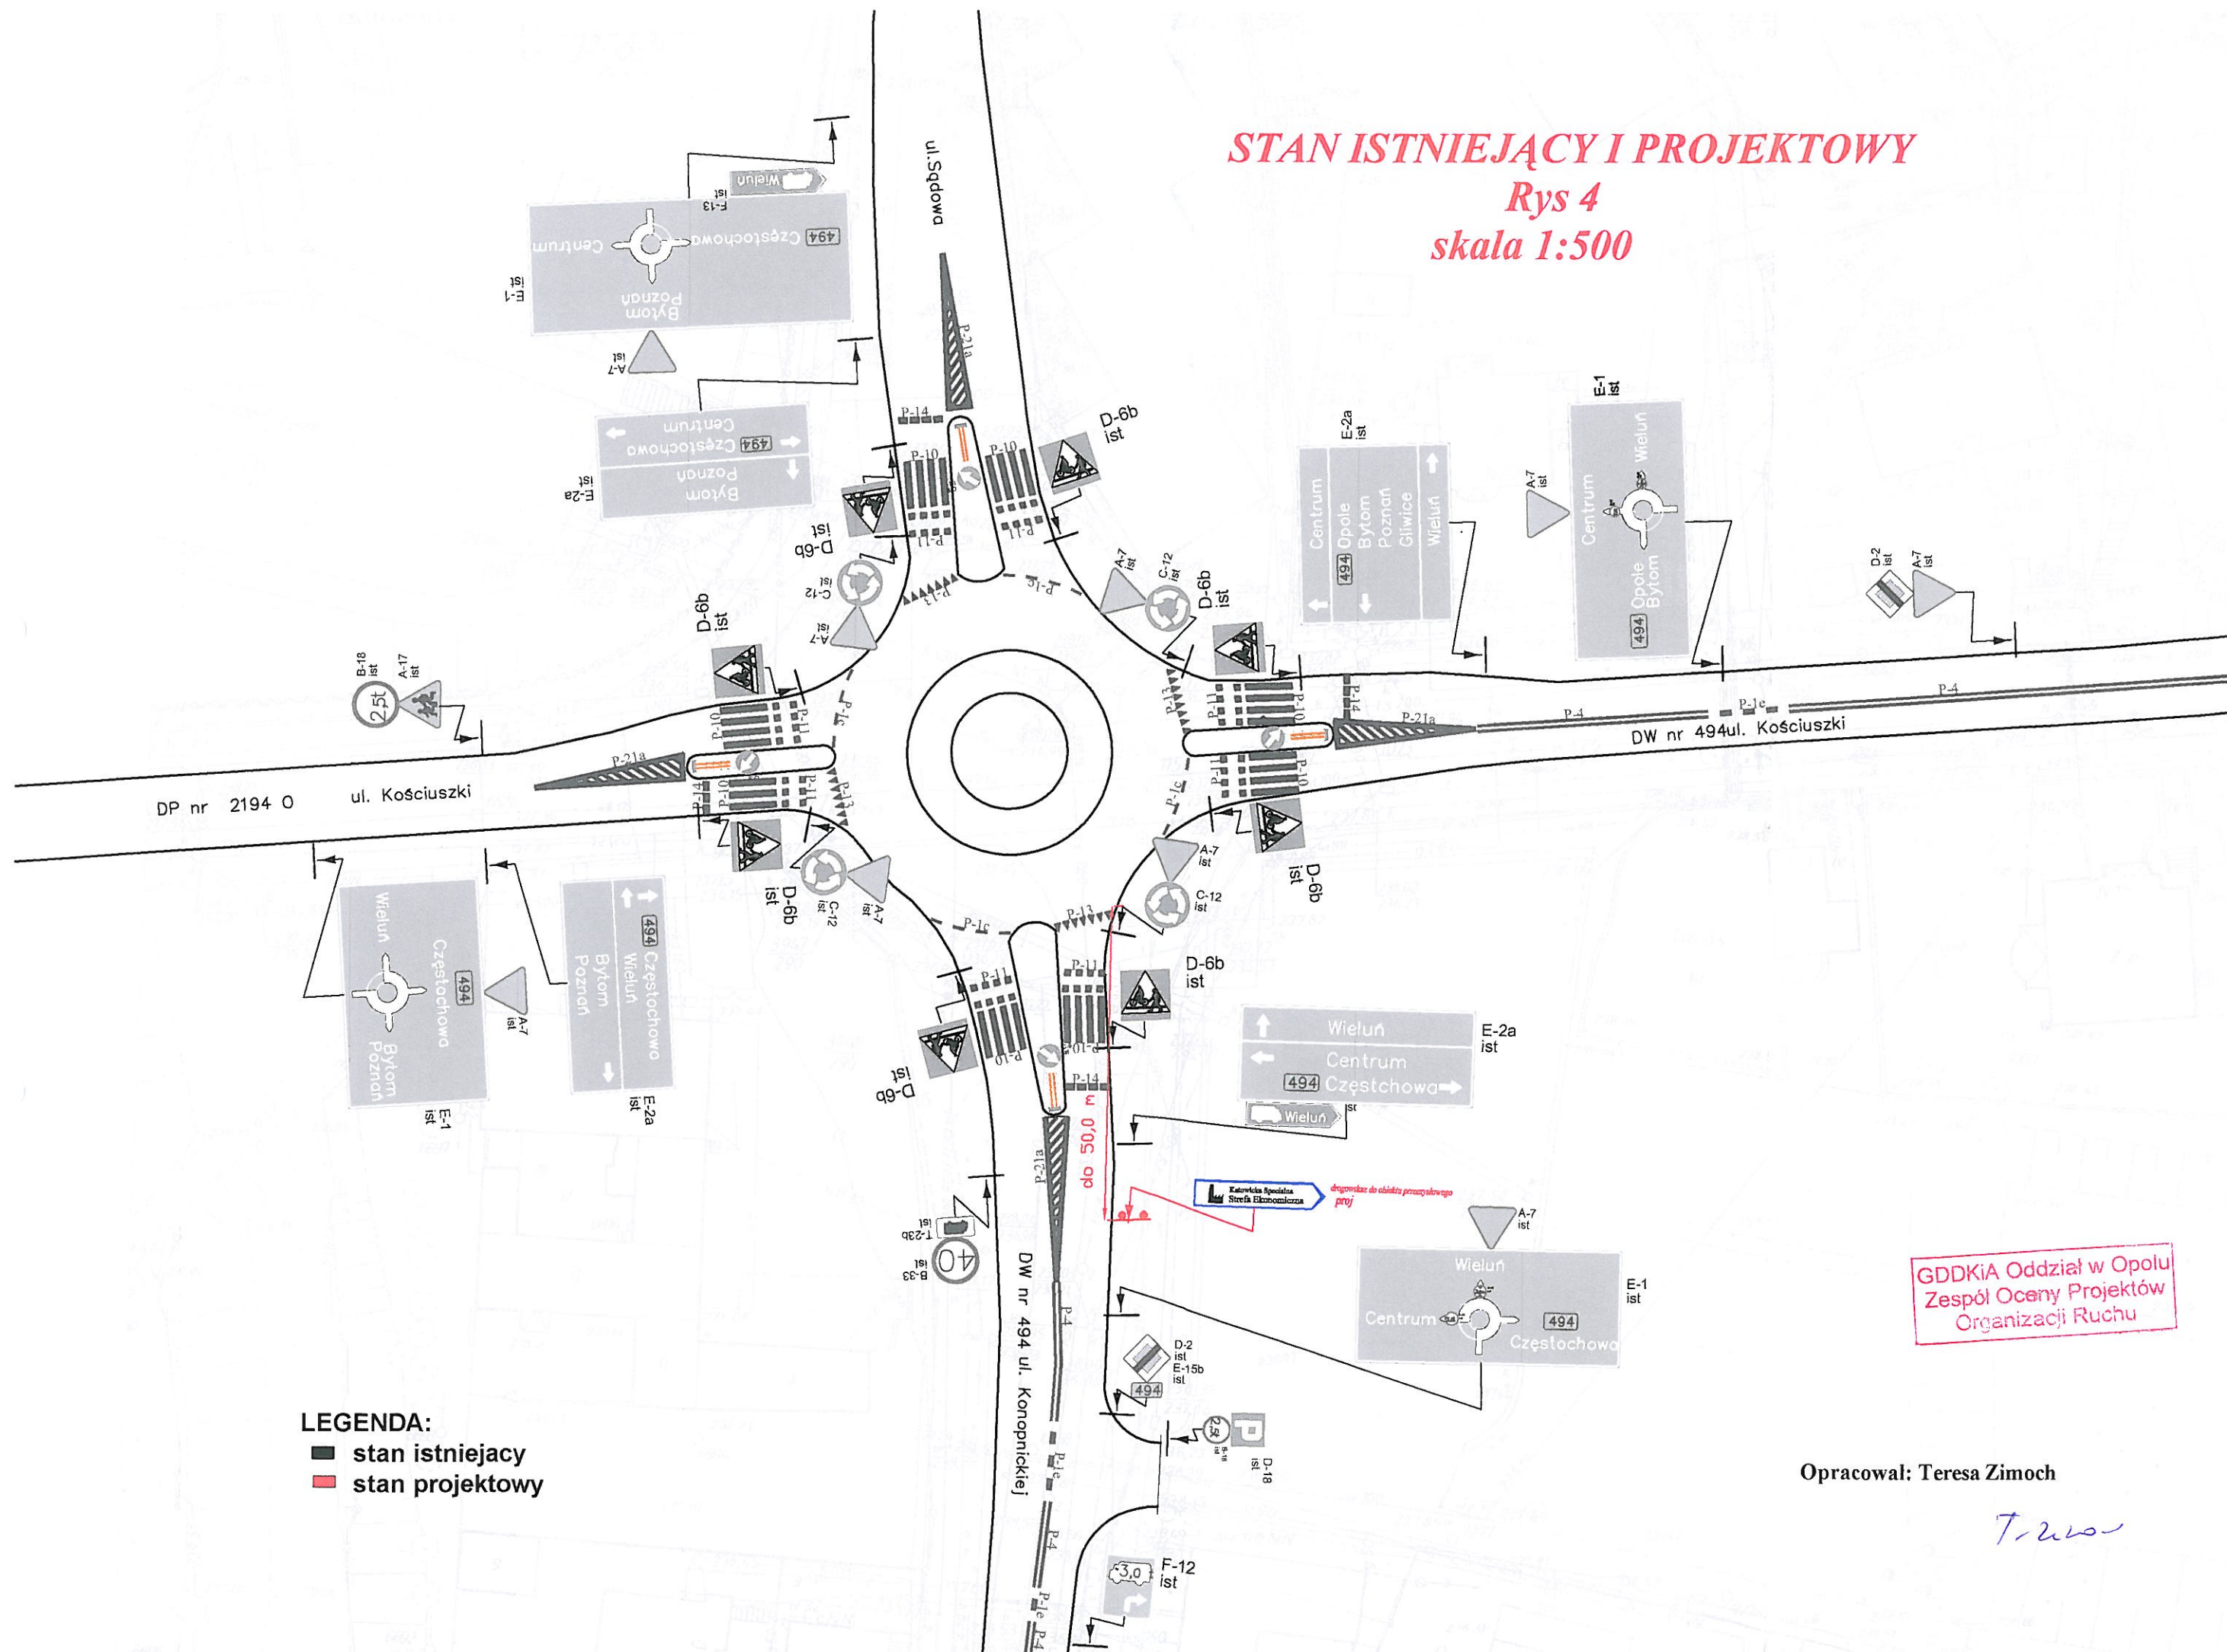


LEGENDA:
■ stan istniejący
■ stan projektowy

GDDKiA Oddział w Opolu
Zespół Oceny Projektów
Organizacji Ruchu


Opracował: Teresa Zimoch

T. Zimoch

*Rys 5
skala 1:500*

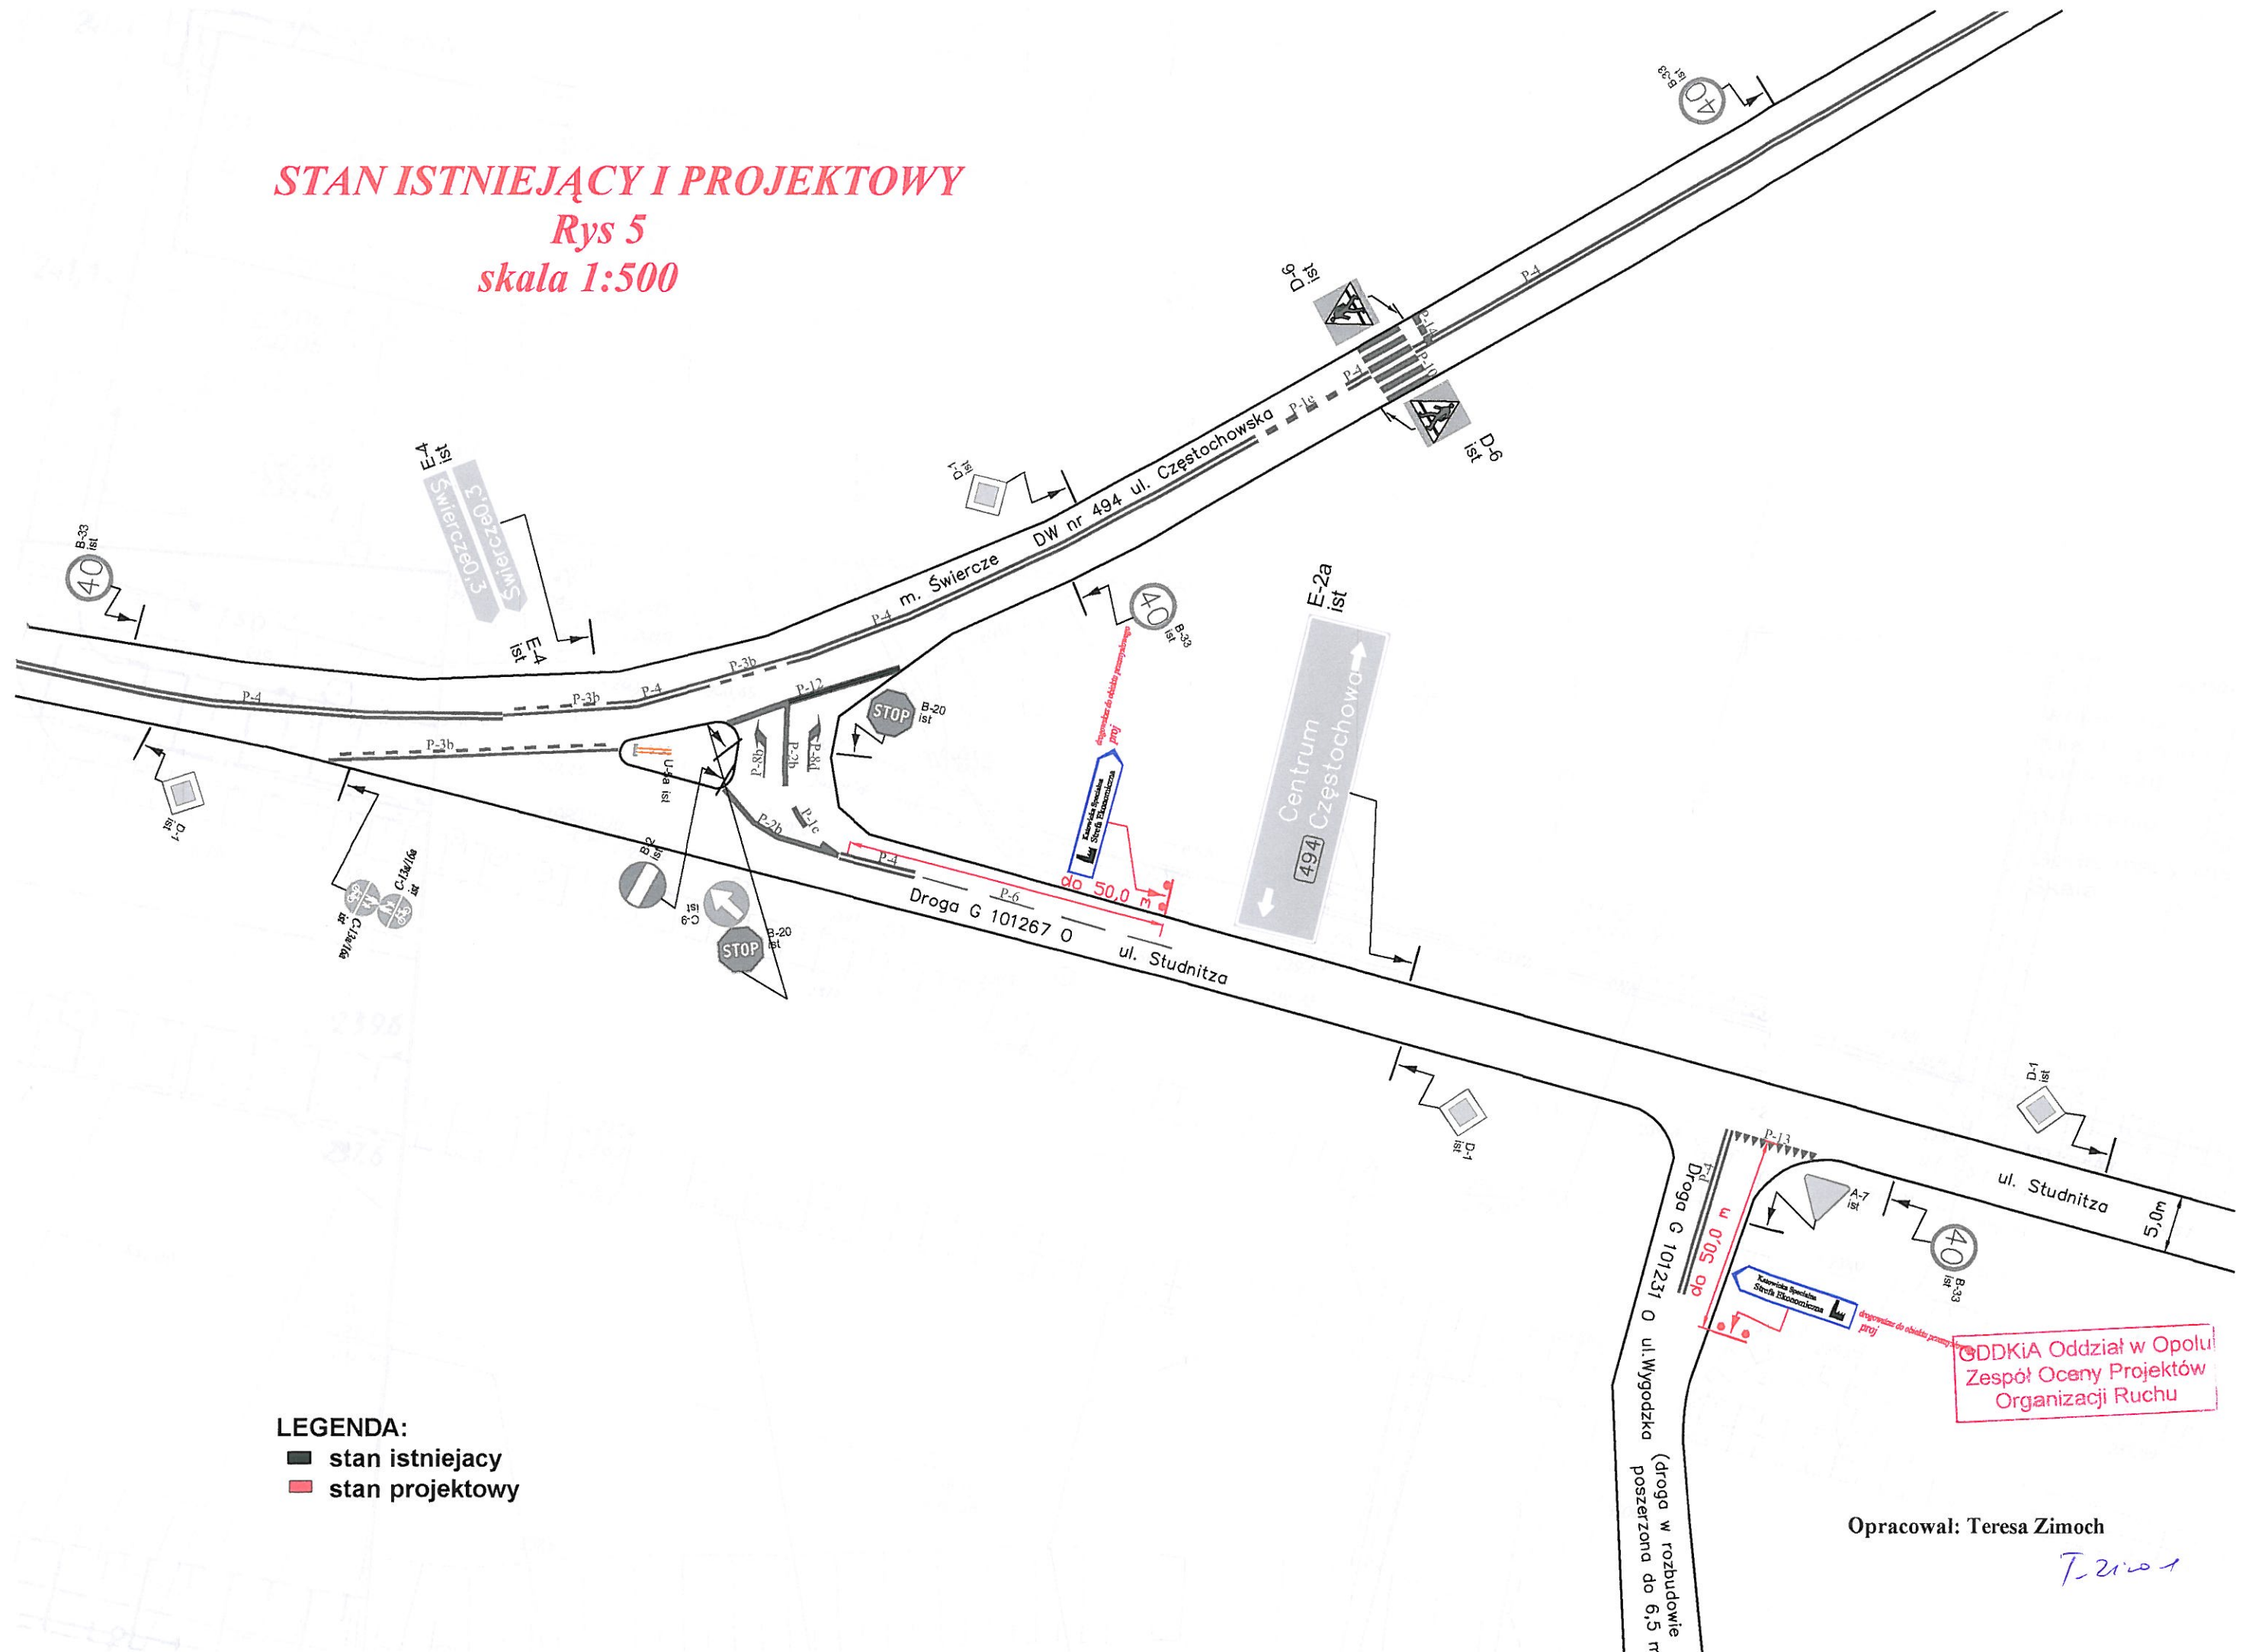


Rys 6
skala 1:500

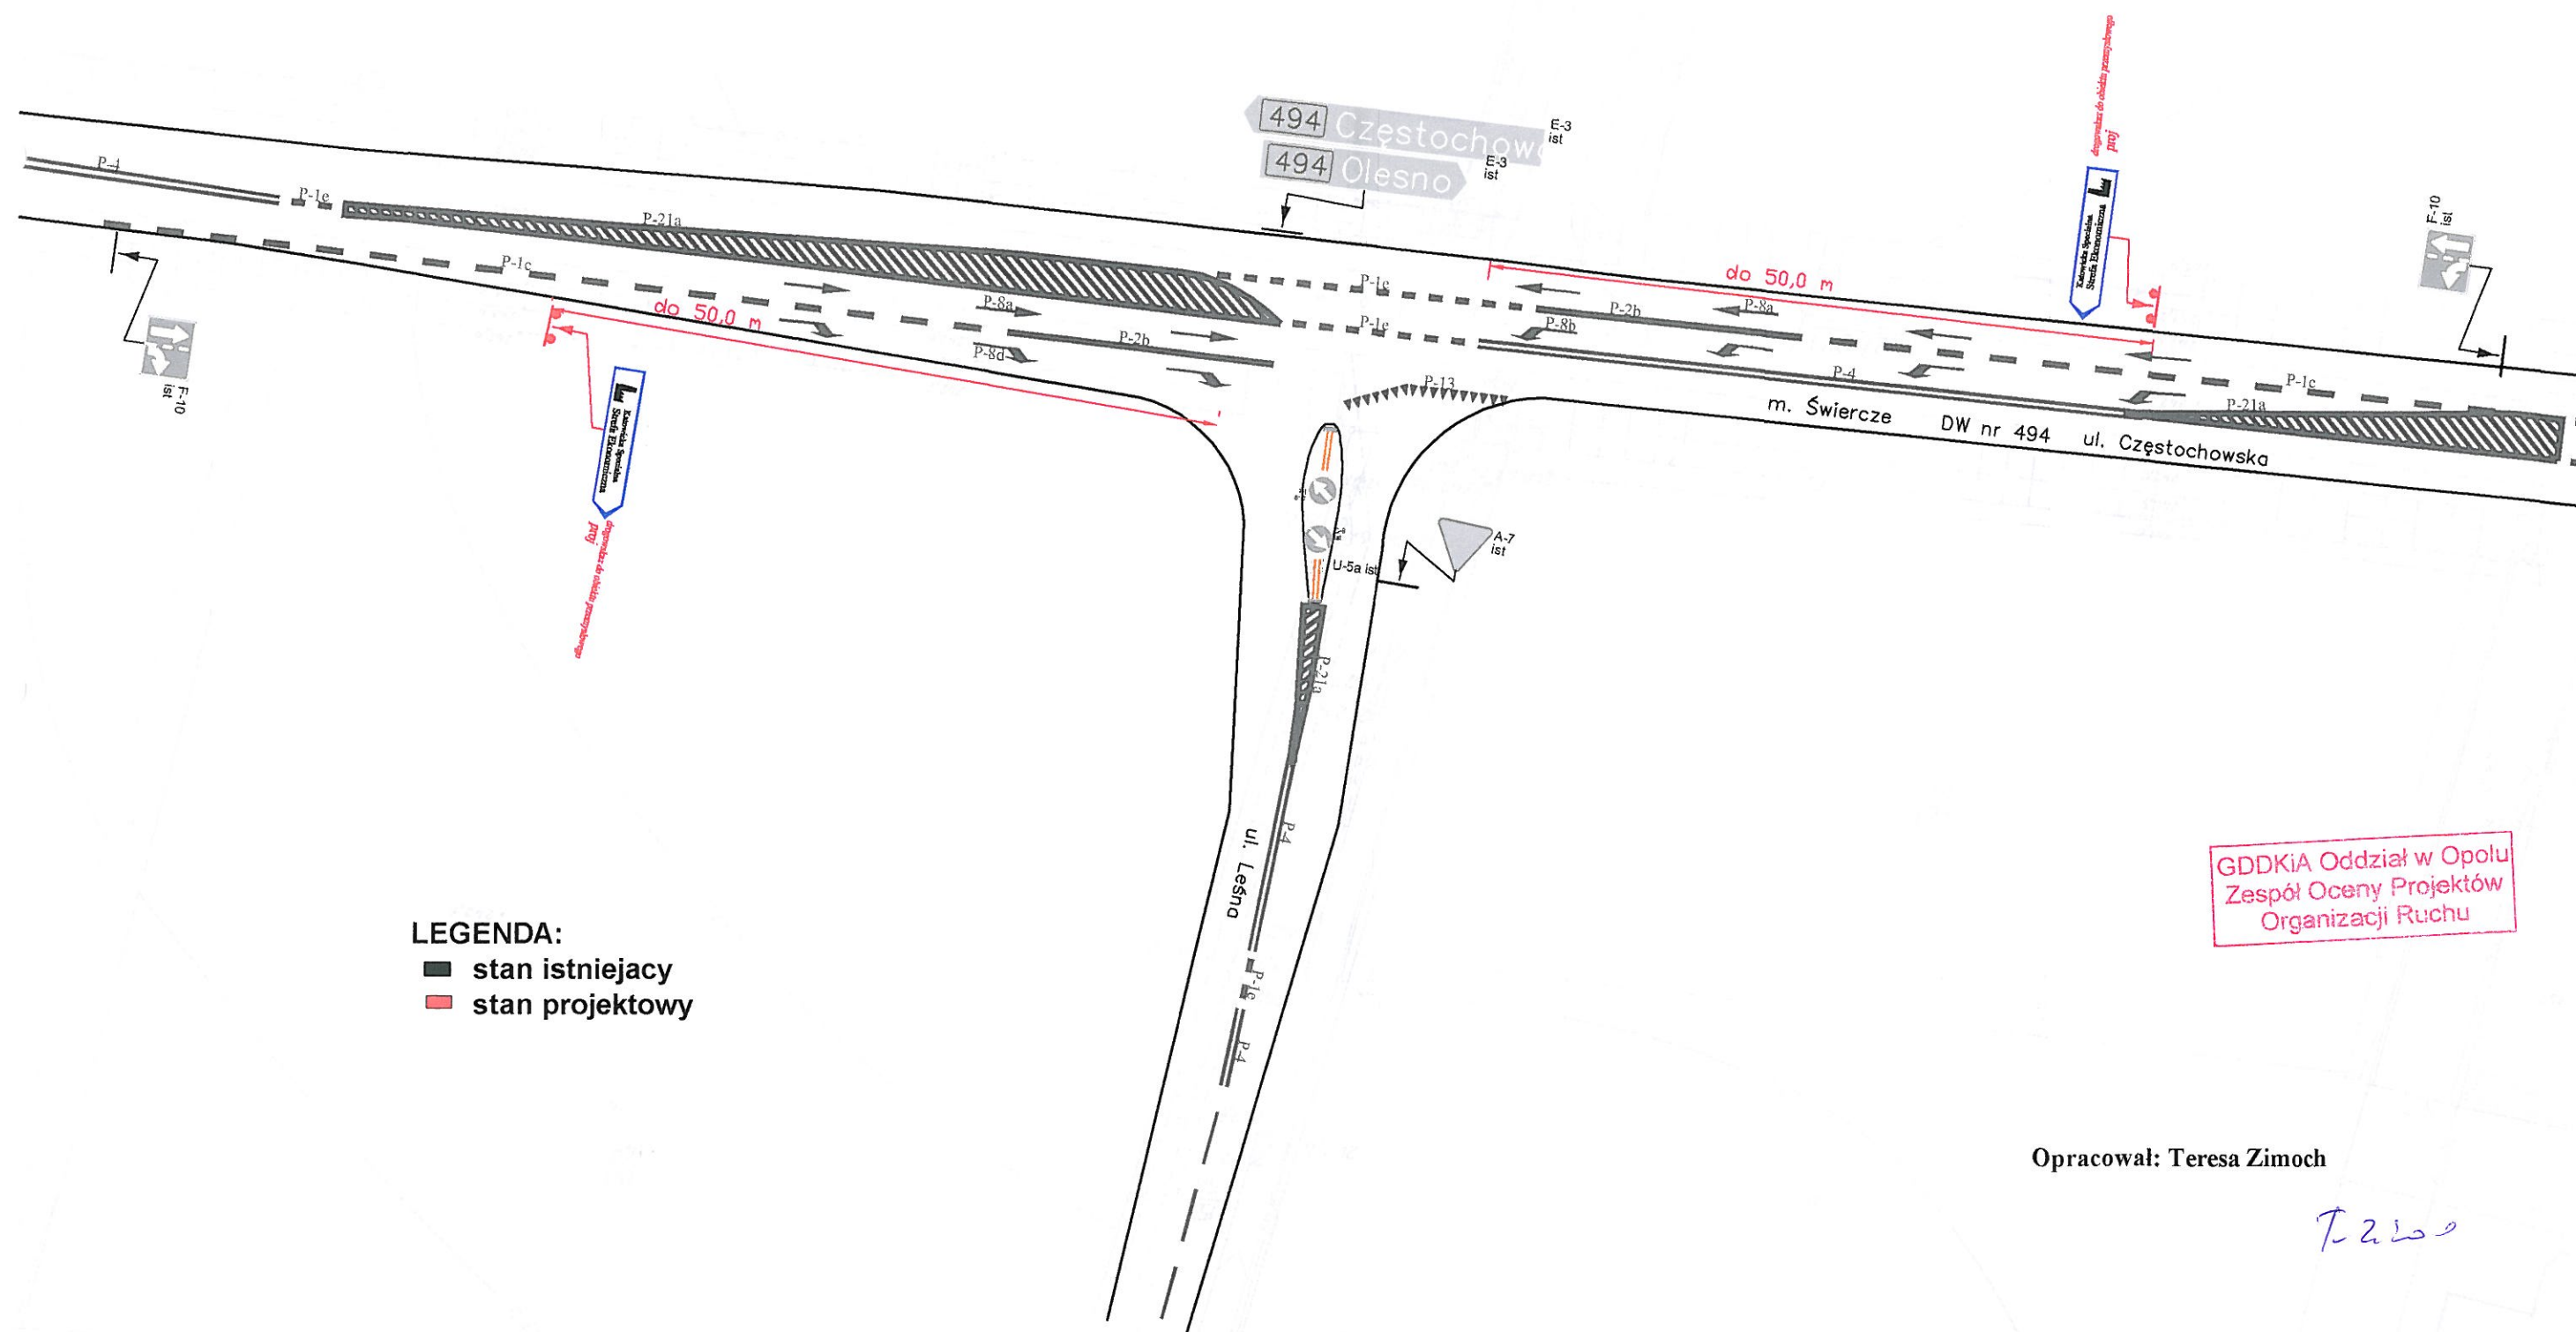

STAN ISTNIEJĄCY I PROJEKTOWY

Rys 7
skala 1:500

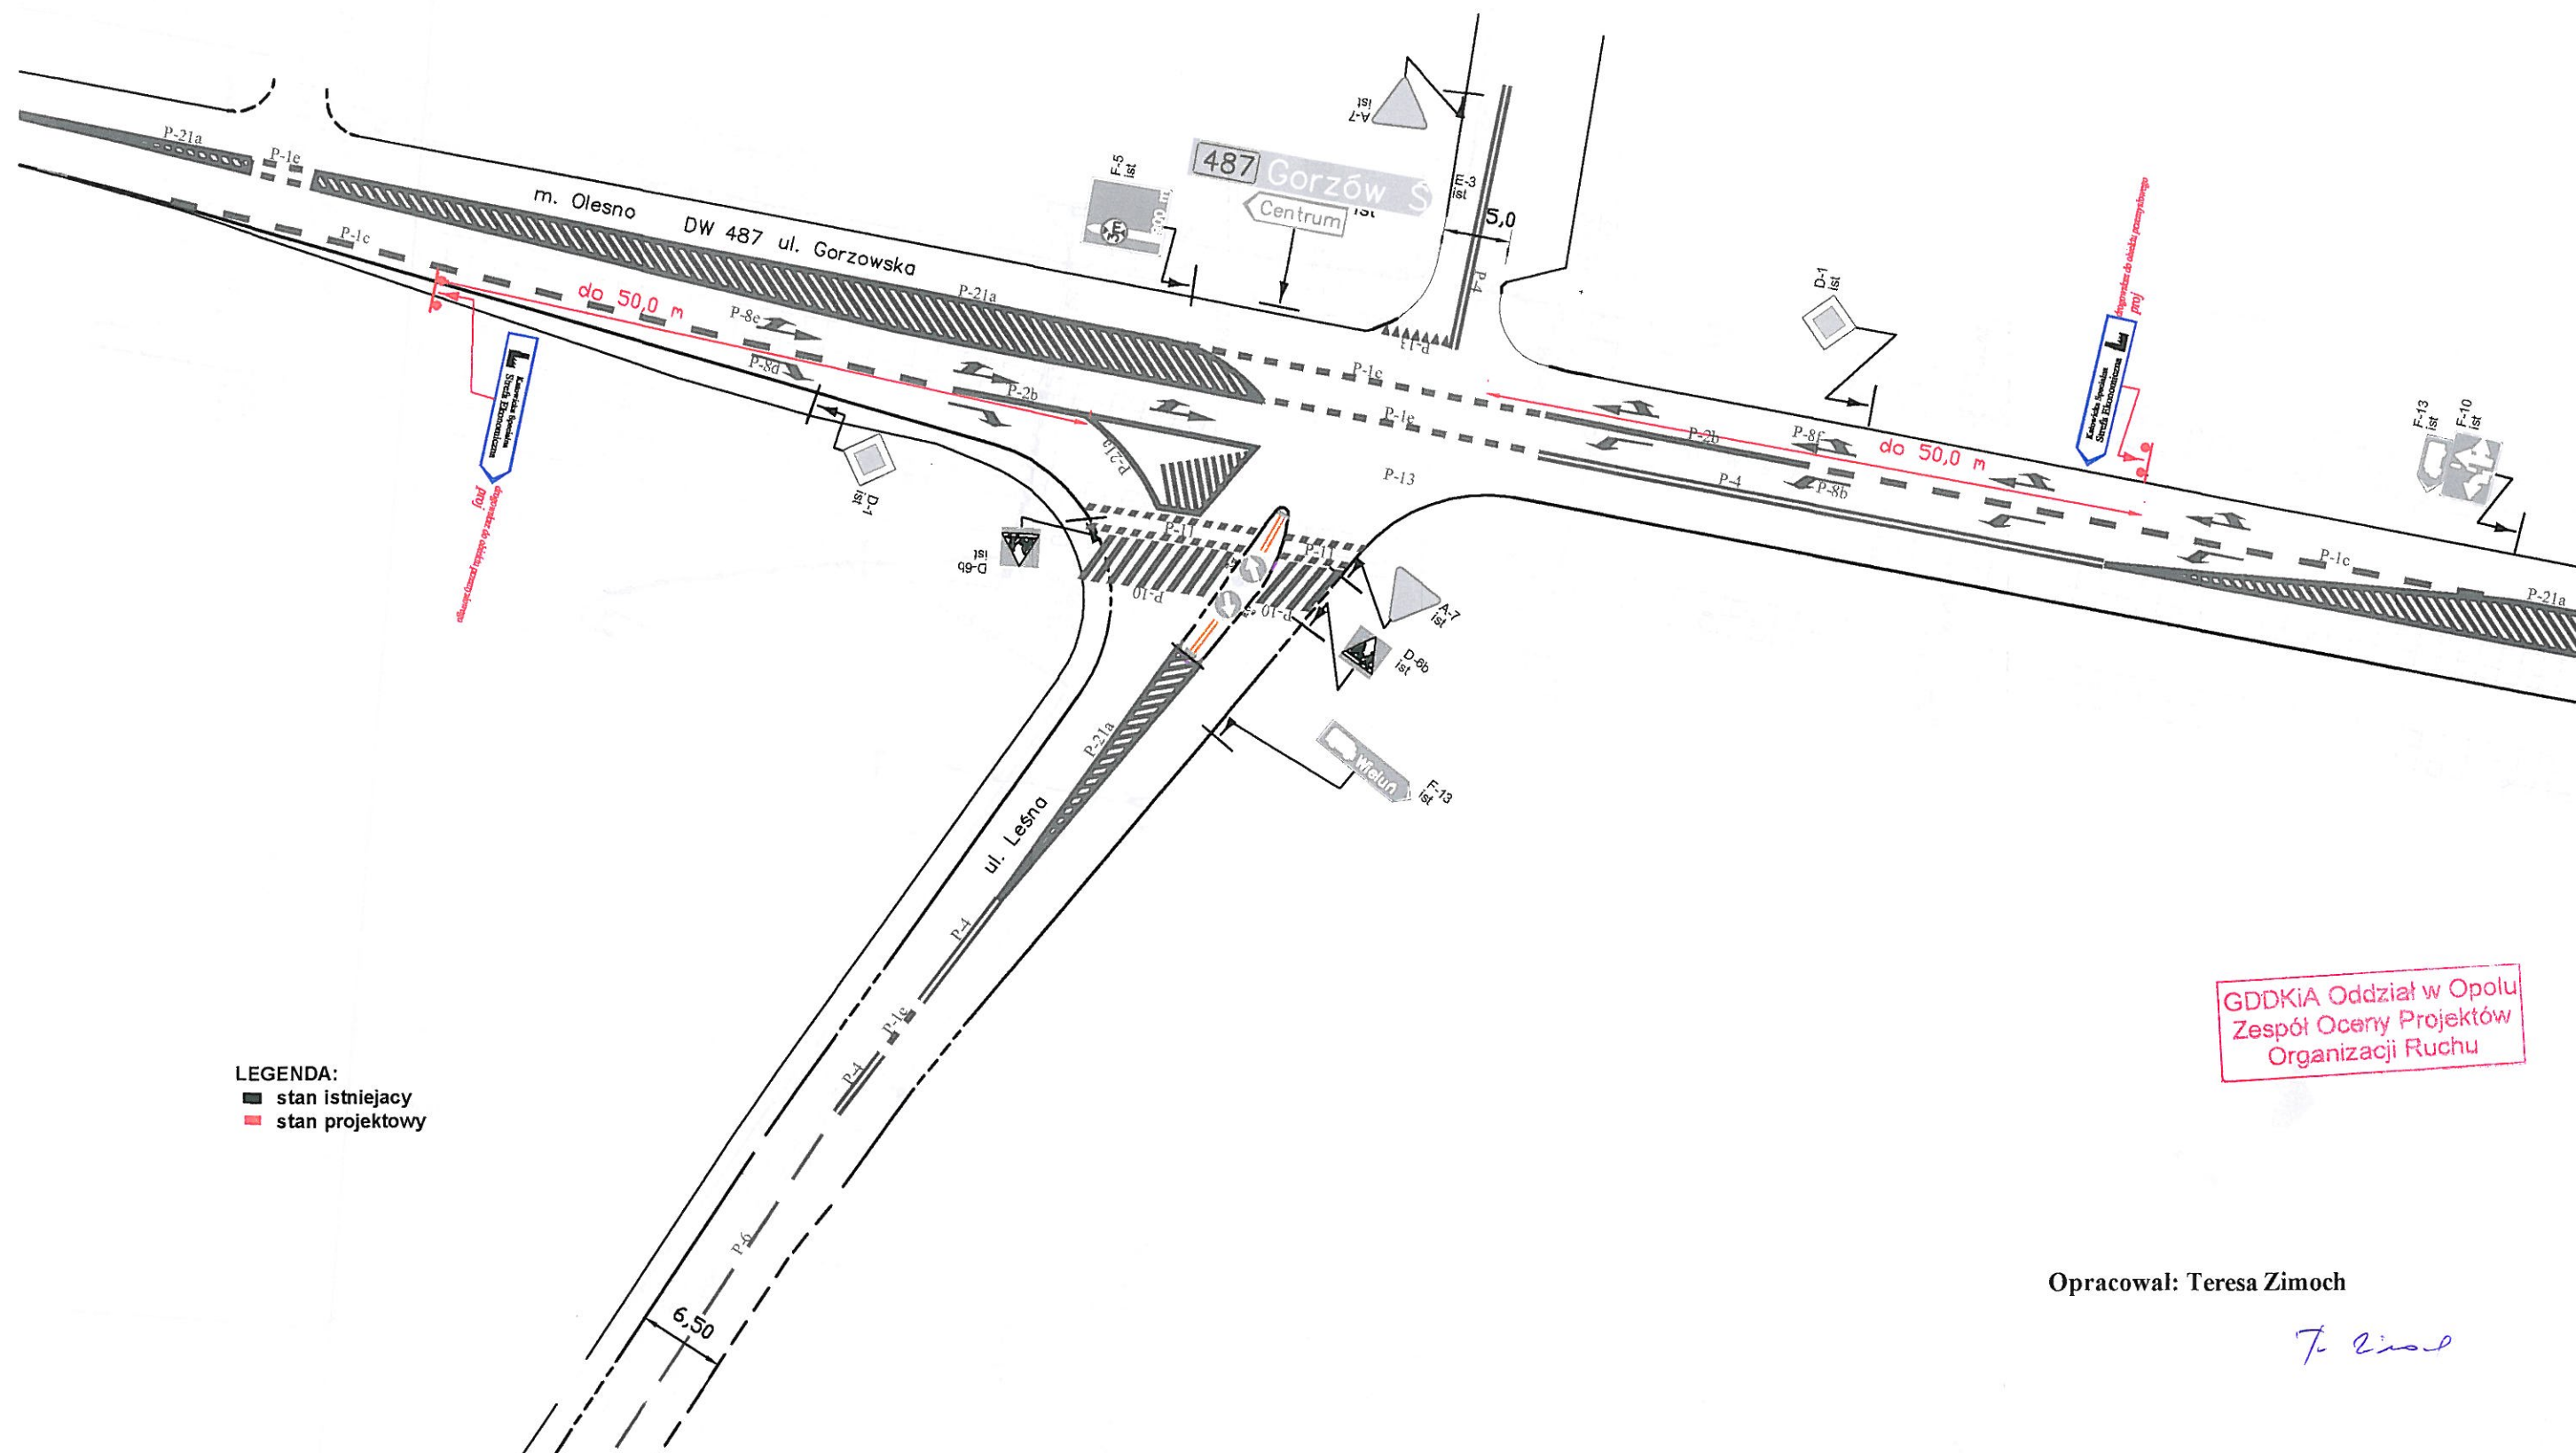

LEGENDA:
■ stan istniejący
■ stan projektowy

GDDKiA Oddział w Opolu
Zespół Oceny Projektów
Organizacji Ruchu

Opracował: Teresa Zimoch

T. Zimoch