

ORIENTACJA

skala 1:25 000




URZĄD MARSZAŁKOWSKI
WOJEWÓDZTWA OPOLSKIEGO
Nr DGi-I. 8022 16T 20 16
z dnia 05.07.2016

Opracował: *Teresa Zimoch*

7-260

Rys 1
skala 1:500

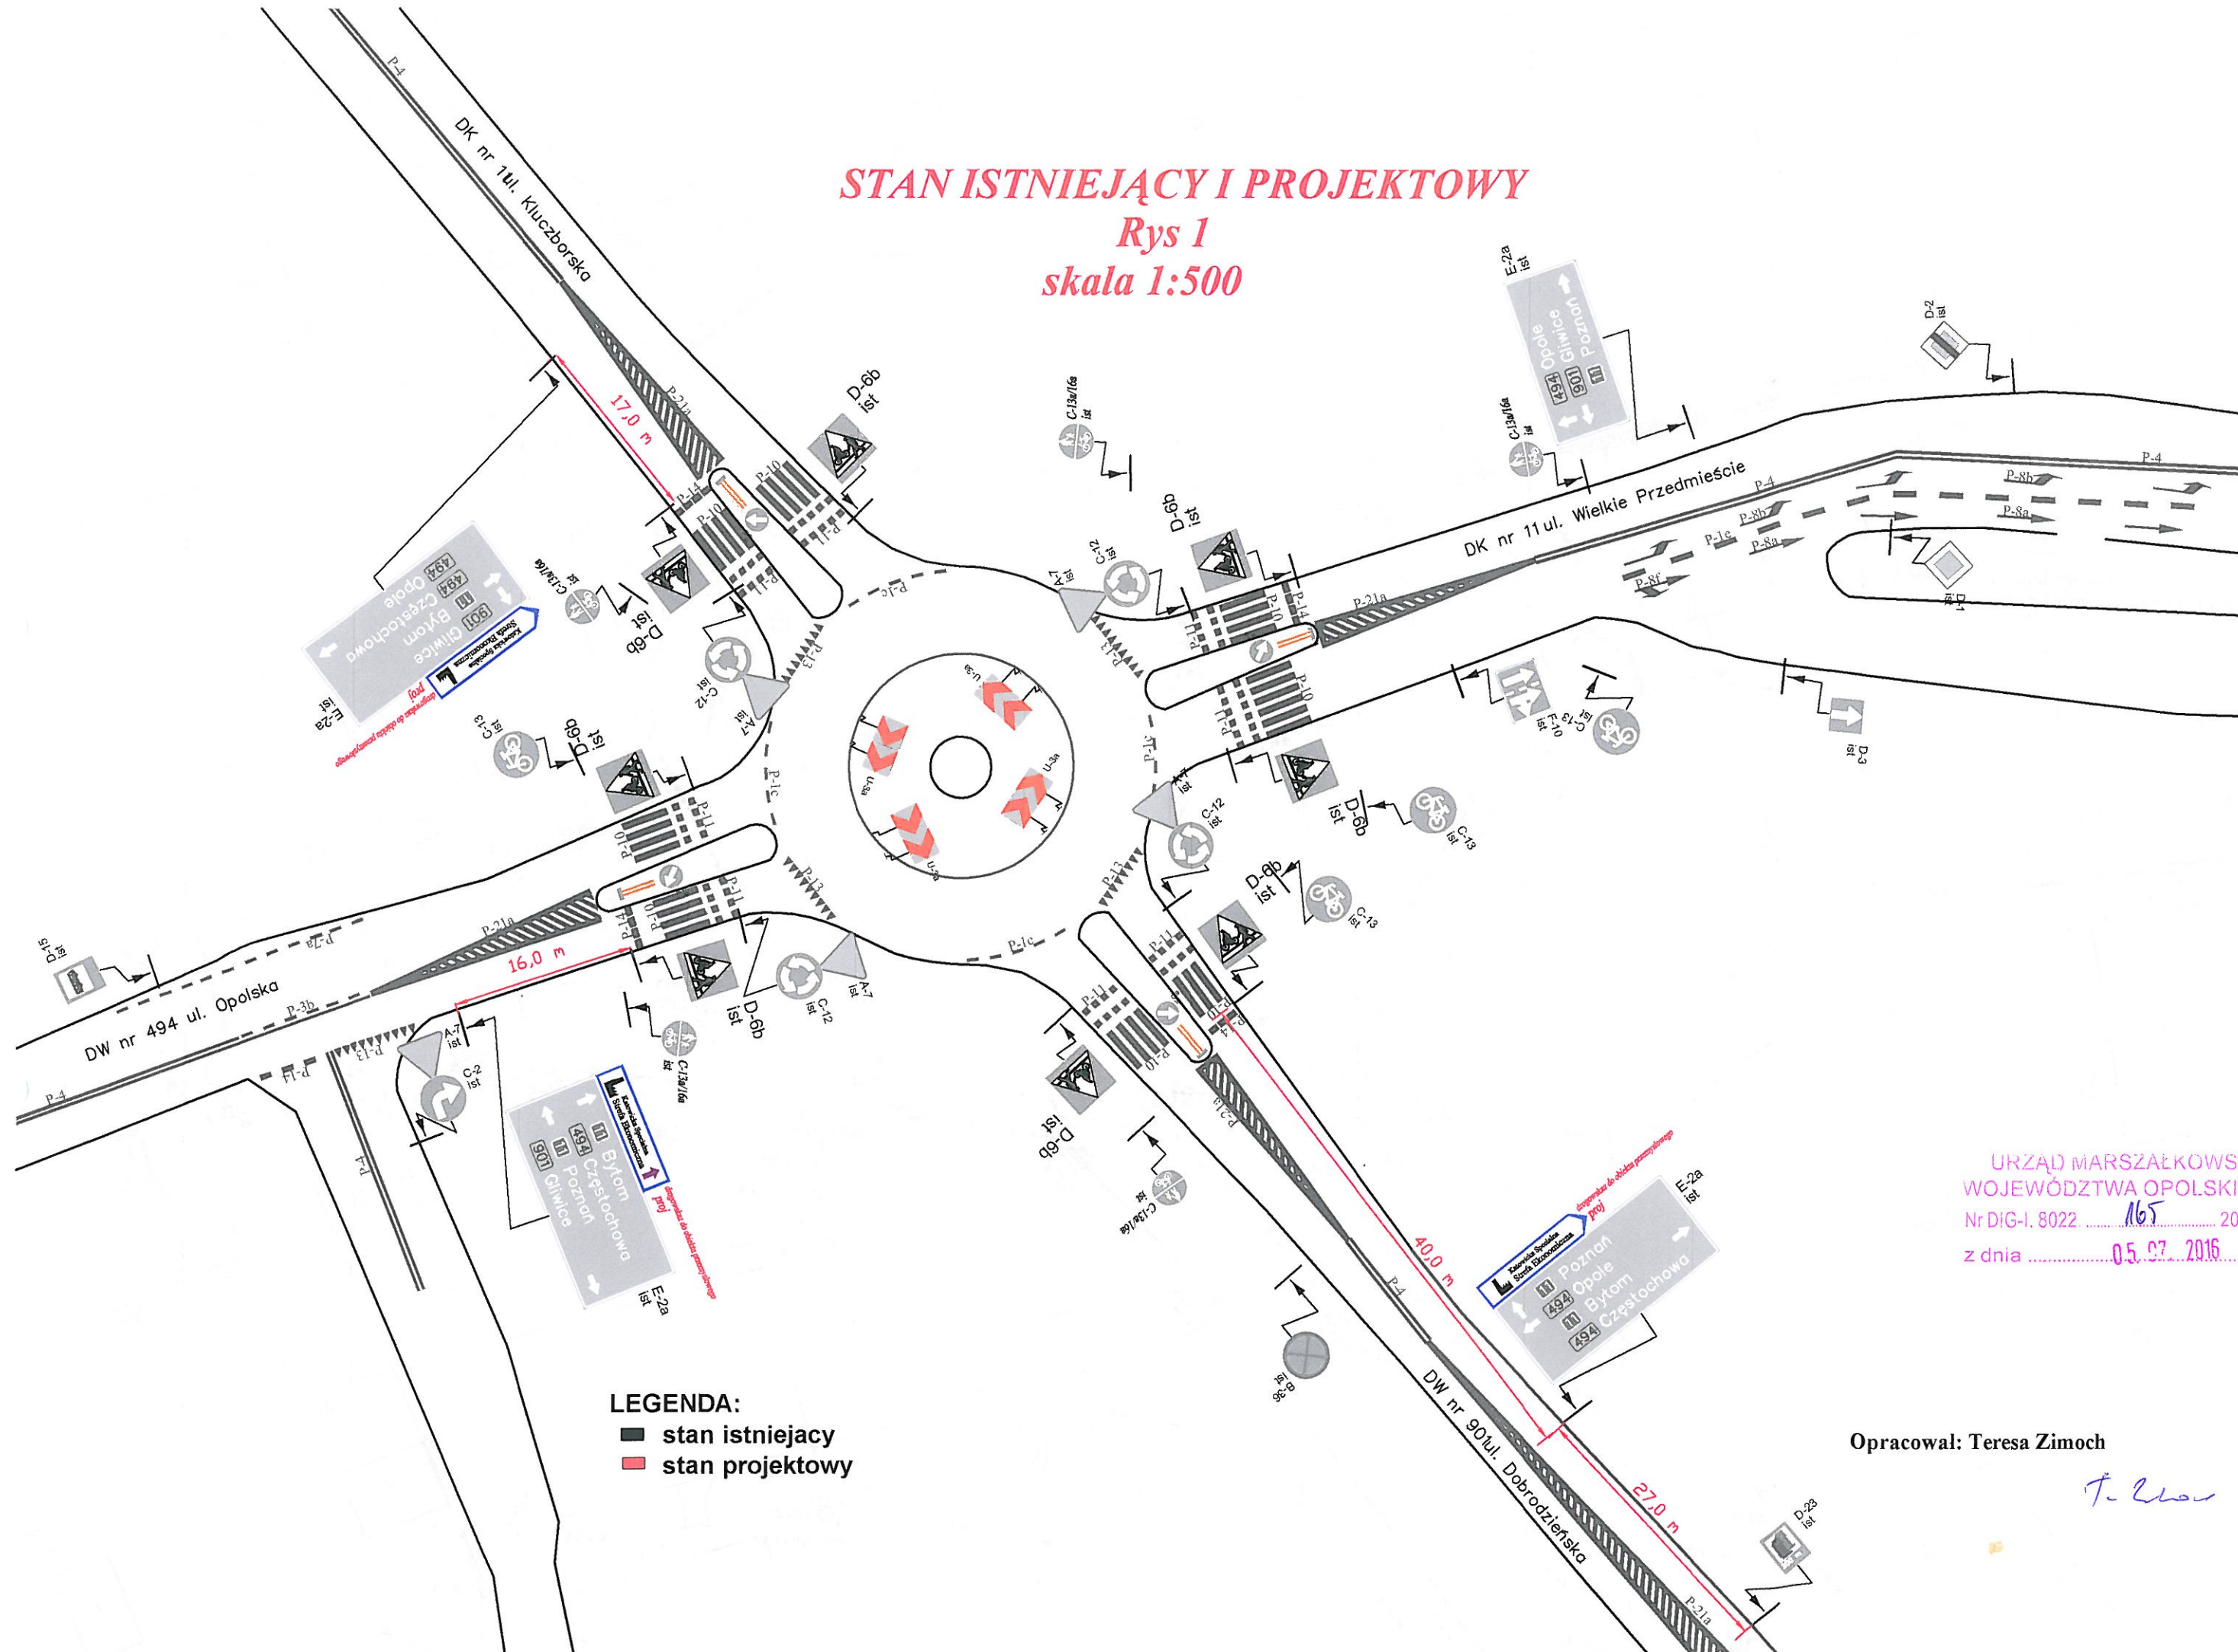


URZĄD MARSZAŁKOWSKI
WOJEWÓDZTWA OPOLSKIEGO
Nr DIG-I. 8022 165 20 16
z dnia 05.07.2016

Opracował: Teresa Zimoch

T. Chow

STAN ISTNIEJĄCY I PROJEKTOWY

Rys 2
skala 1:500

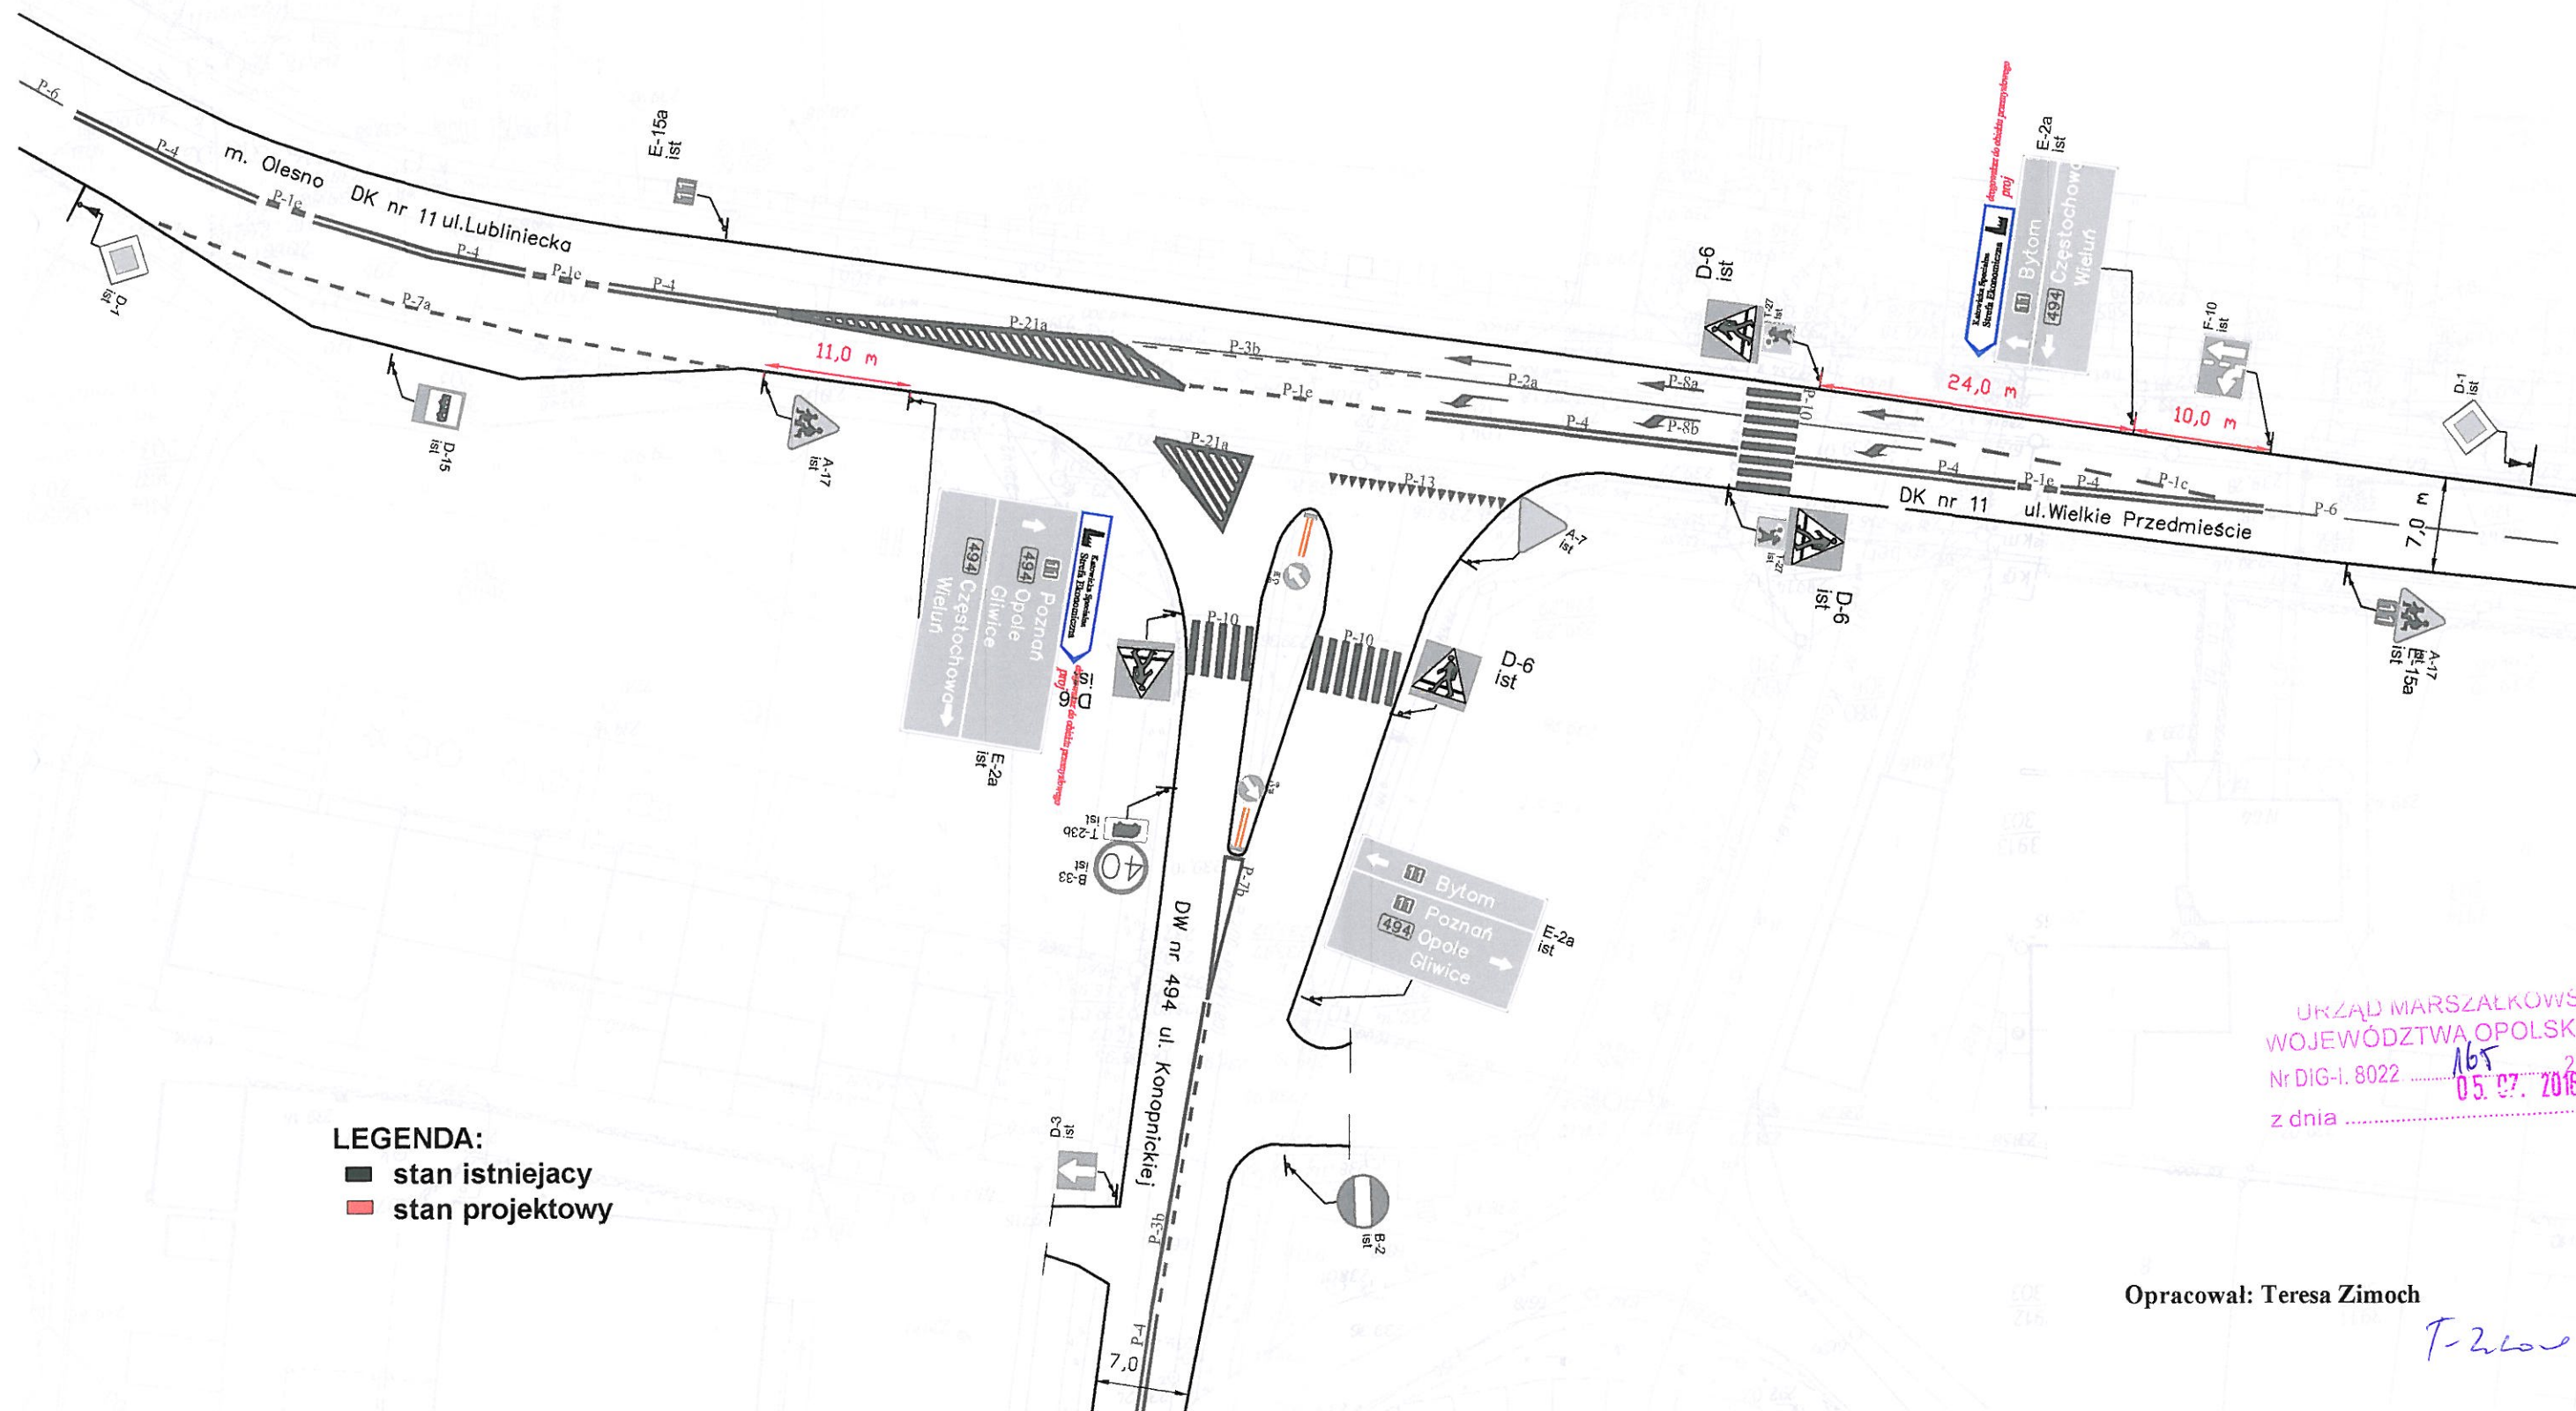


URZĄD MARSZAŁKOWSKI
WOJEWÓDZTWA OPOLSKIEGO
Nr DIG-I. 8022 165 20.16...
z dnia 05.07.2016

Opracował: Teresa Zimoch

T-2600

STAN ISTNIEJĄCY I PROJEKTOWY


Rys 3
skala 1:500

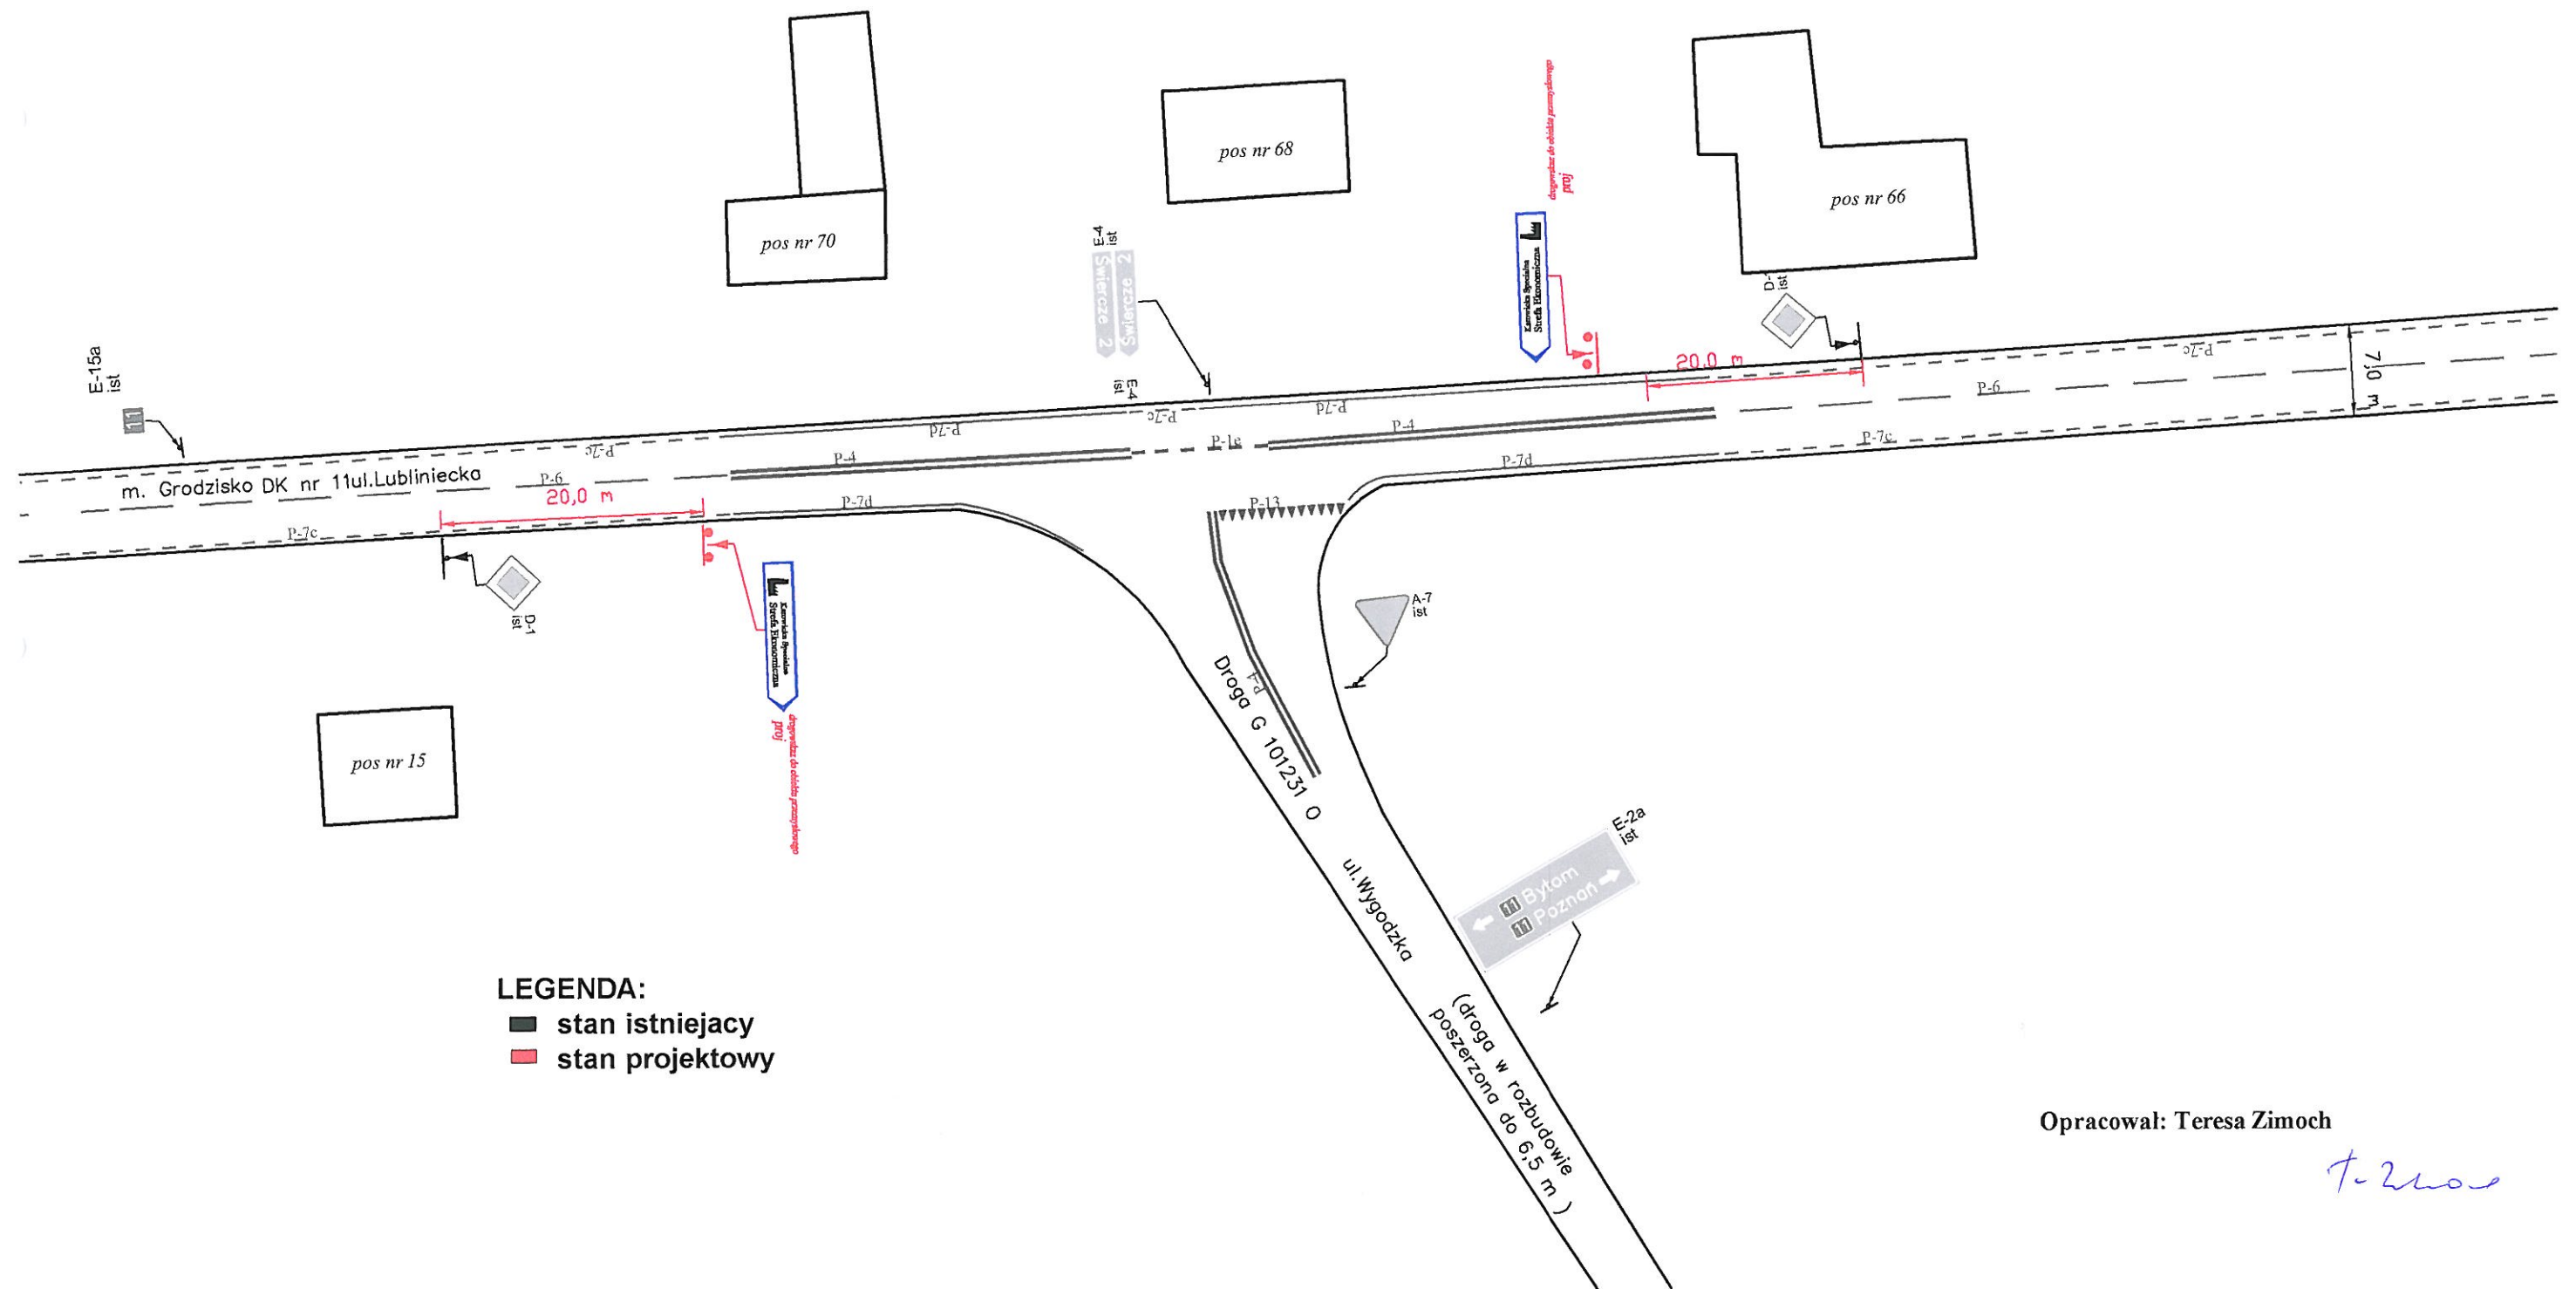

STAN ISTNIEJĄCY I PROJEKTOWY

Rys 4

skala 1:500

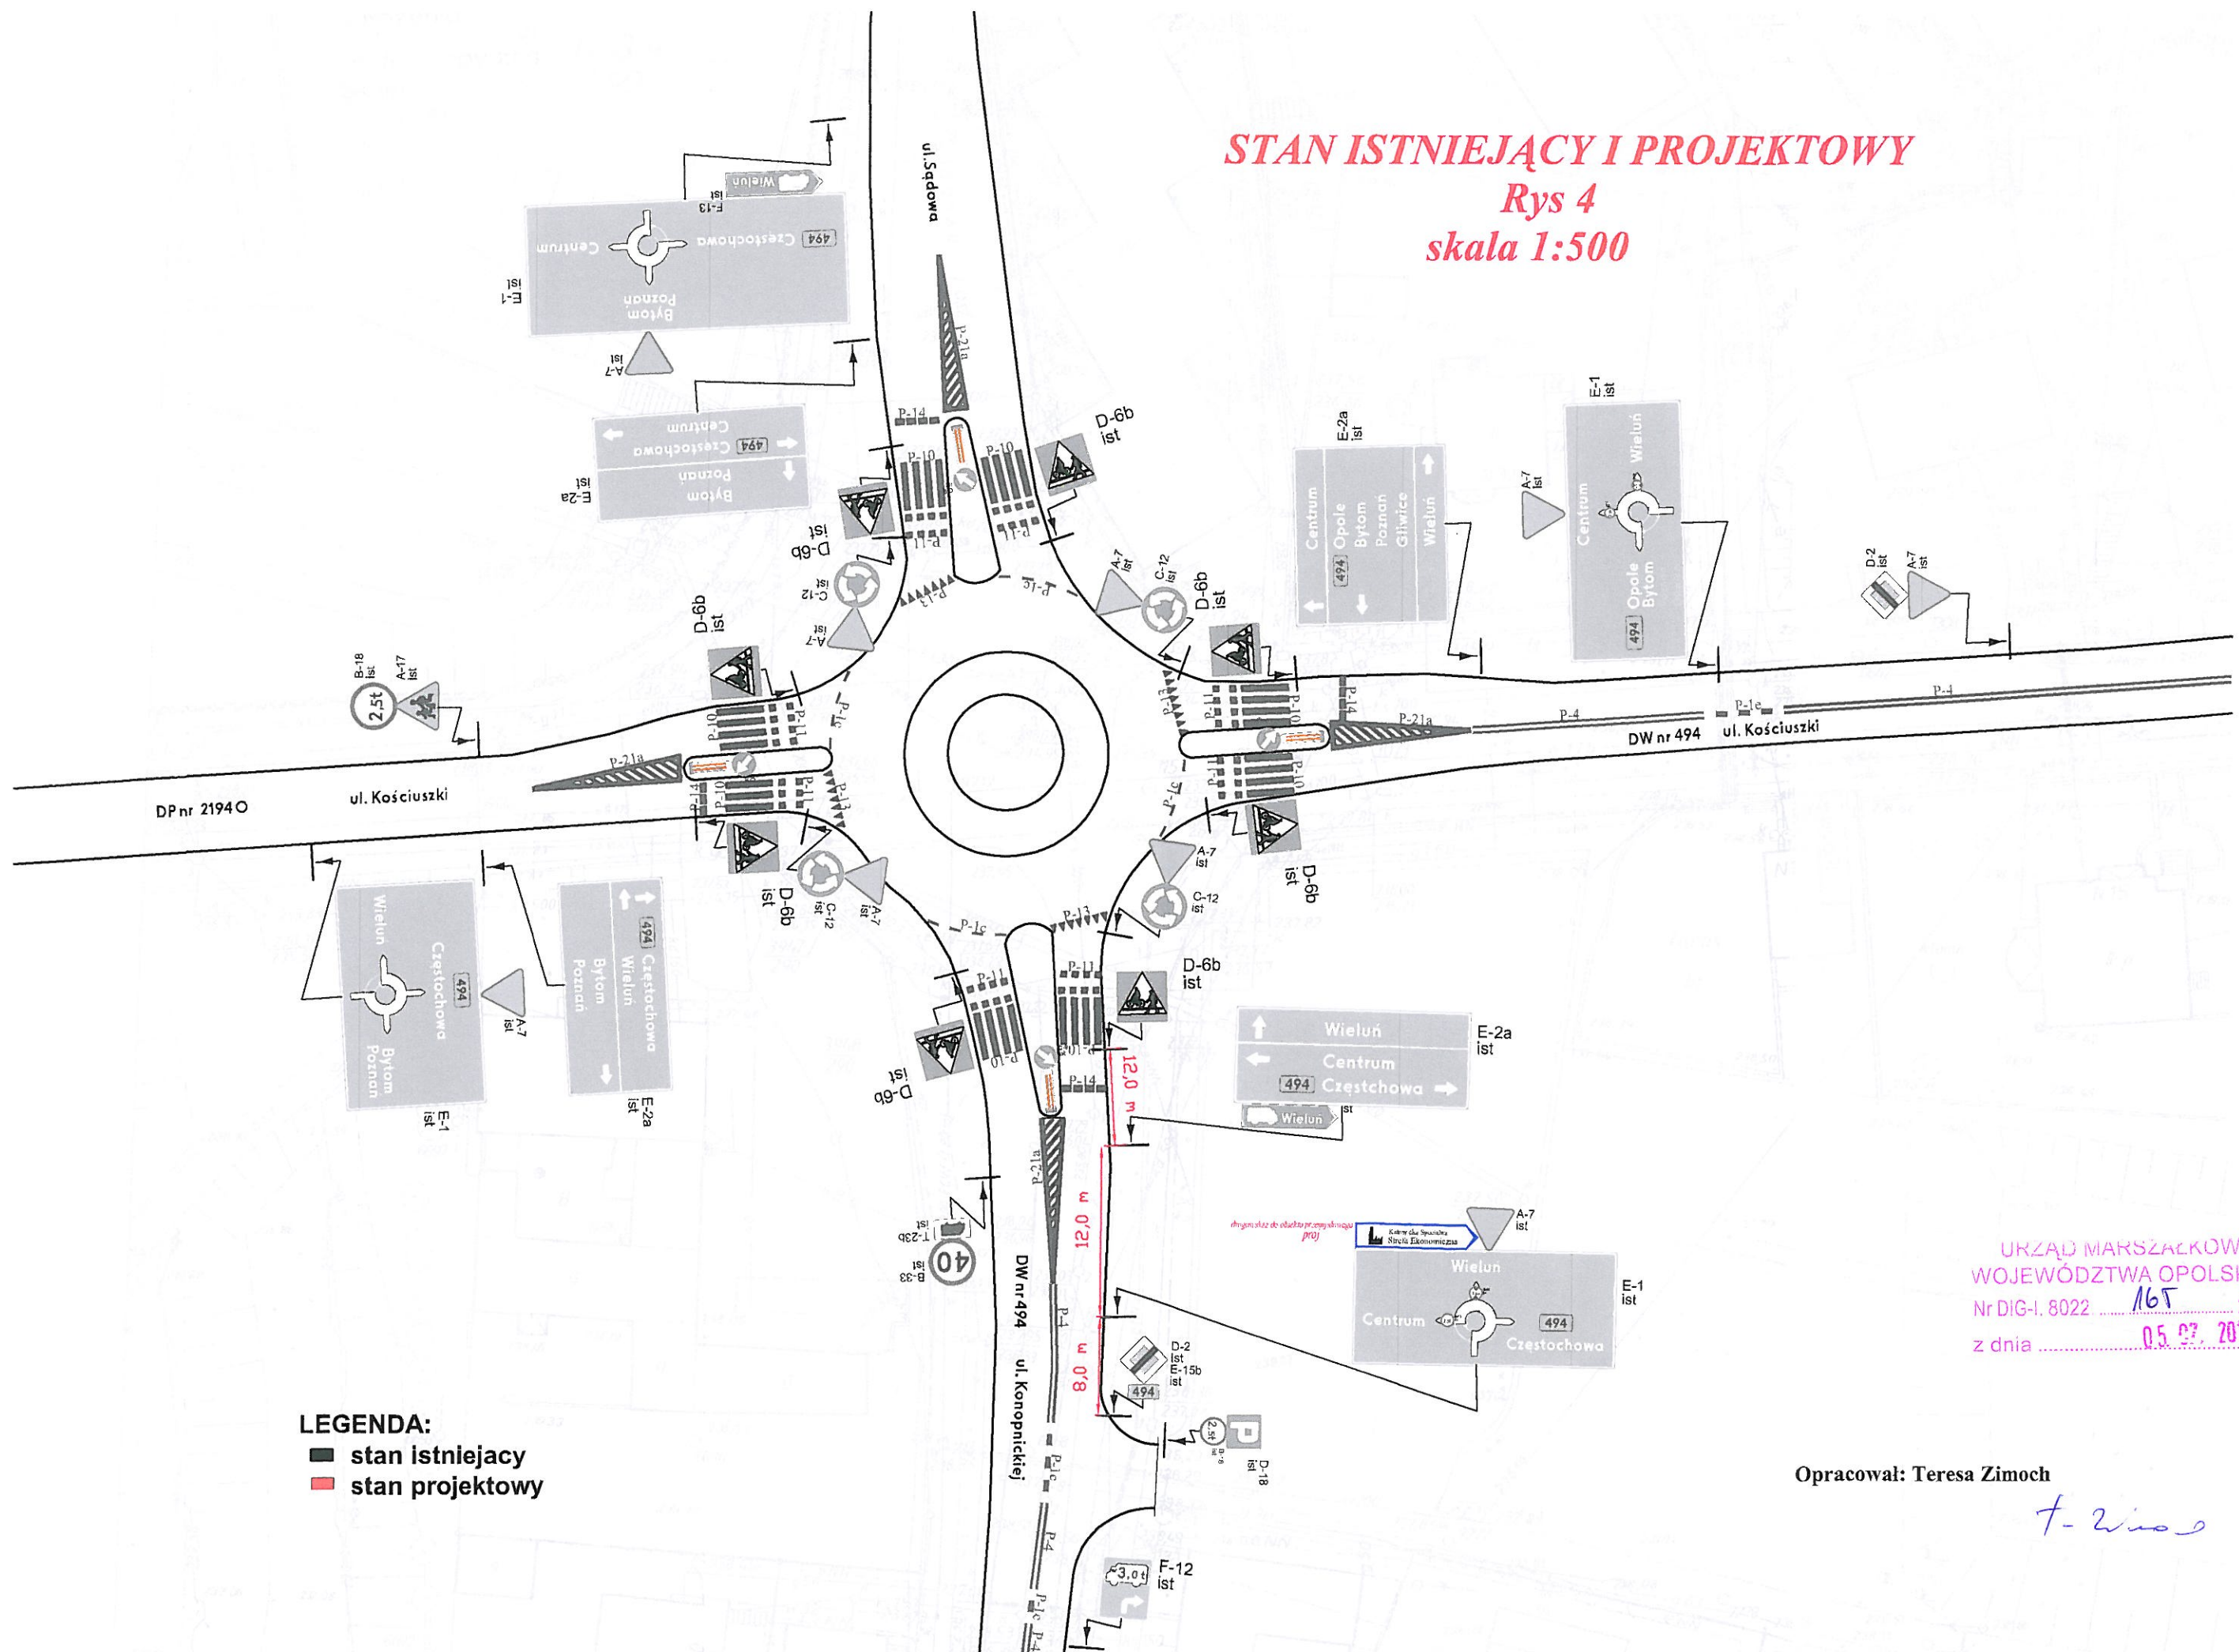

LEGENDA:


- stan istniejący
- stan projektowy

URZĄD MARSZAŁKOWSKI
WOJEWÓDZTWA OPOLSKIEGO
Nr DIG-I. 8022 165 20 16
z dnia 05.07.2016

Opracował: Teresa Zimoch

T. Zimoch

*Rys 5
skala 1:500*

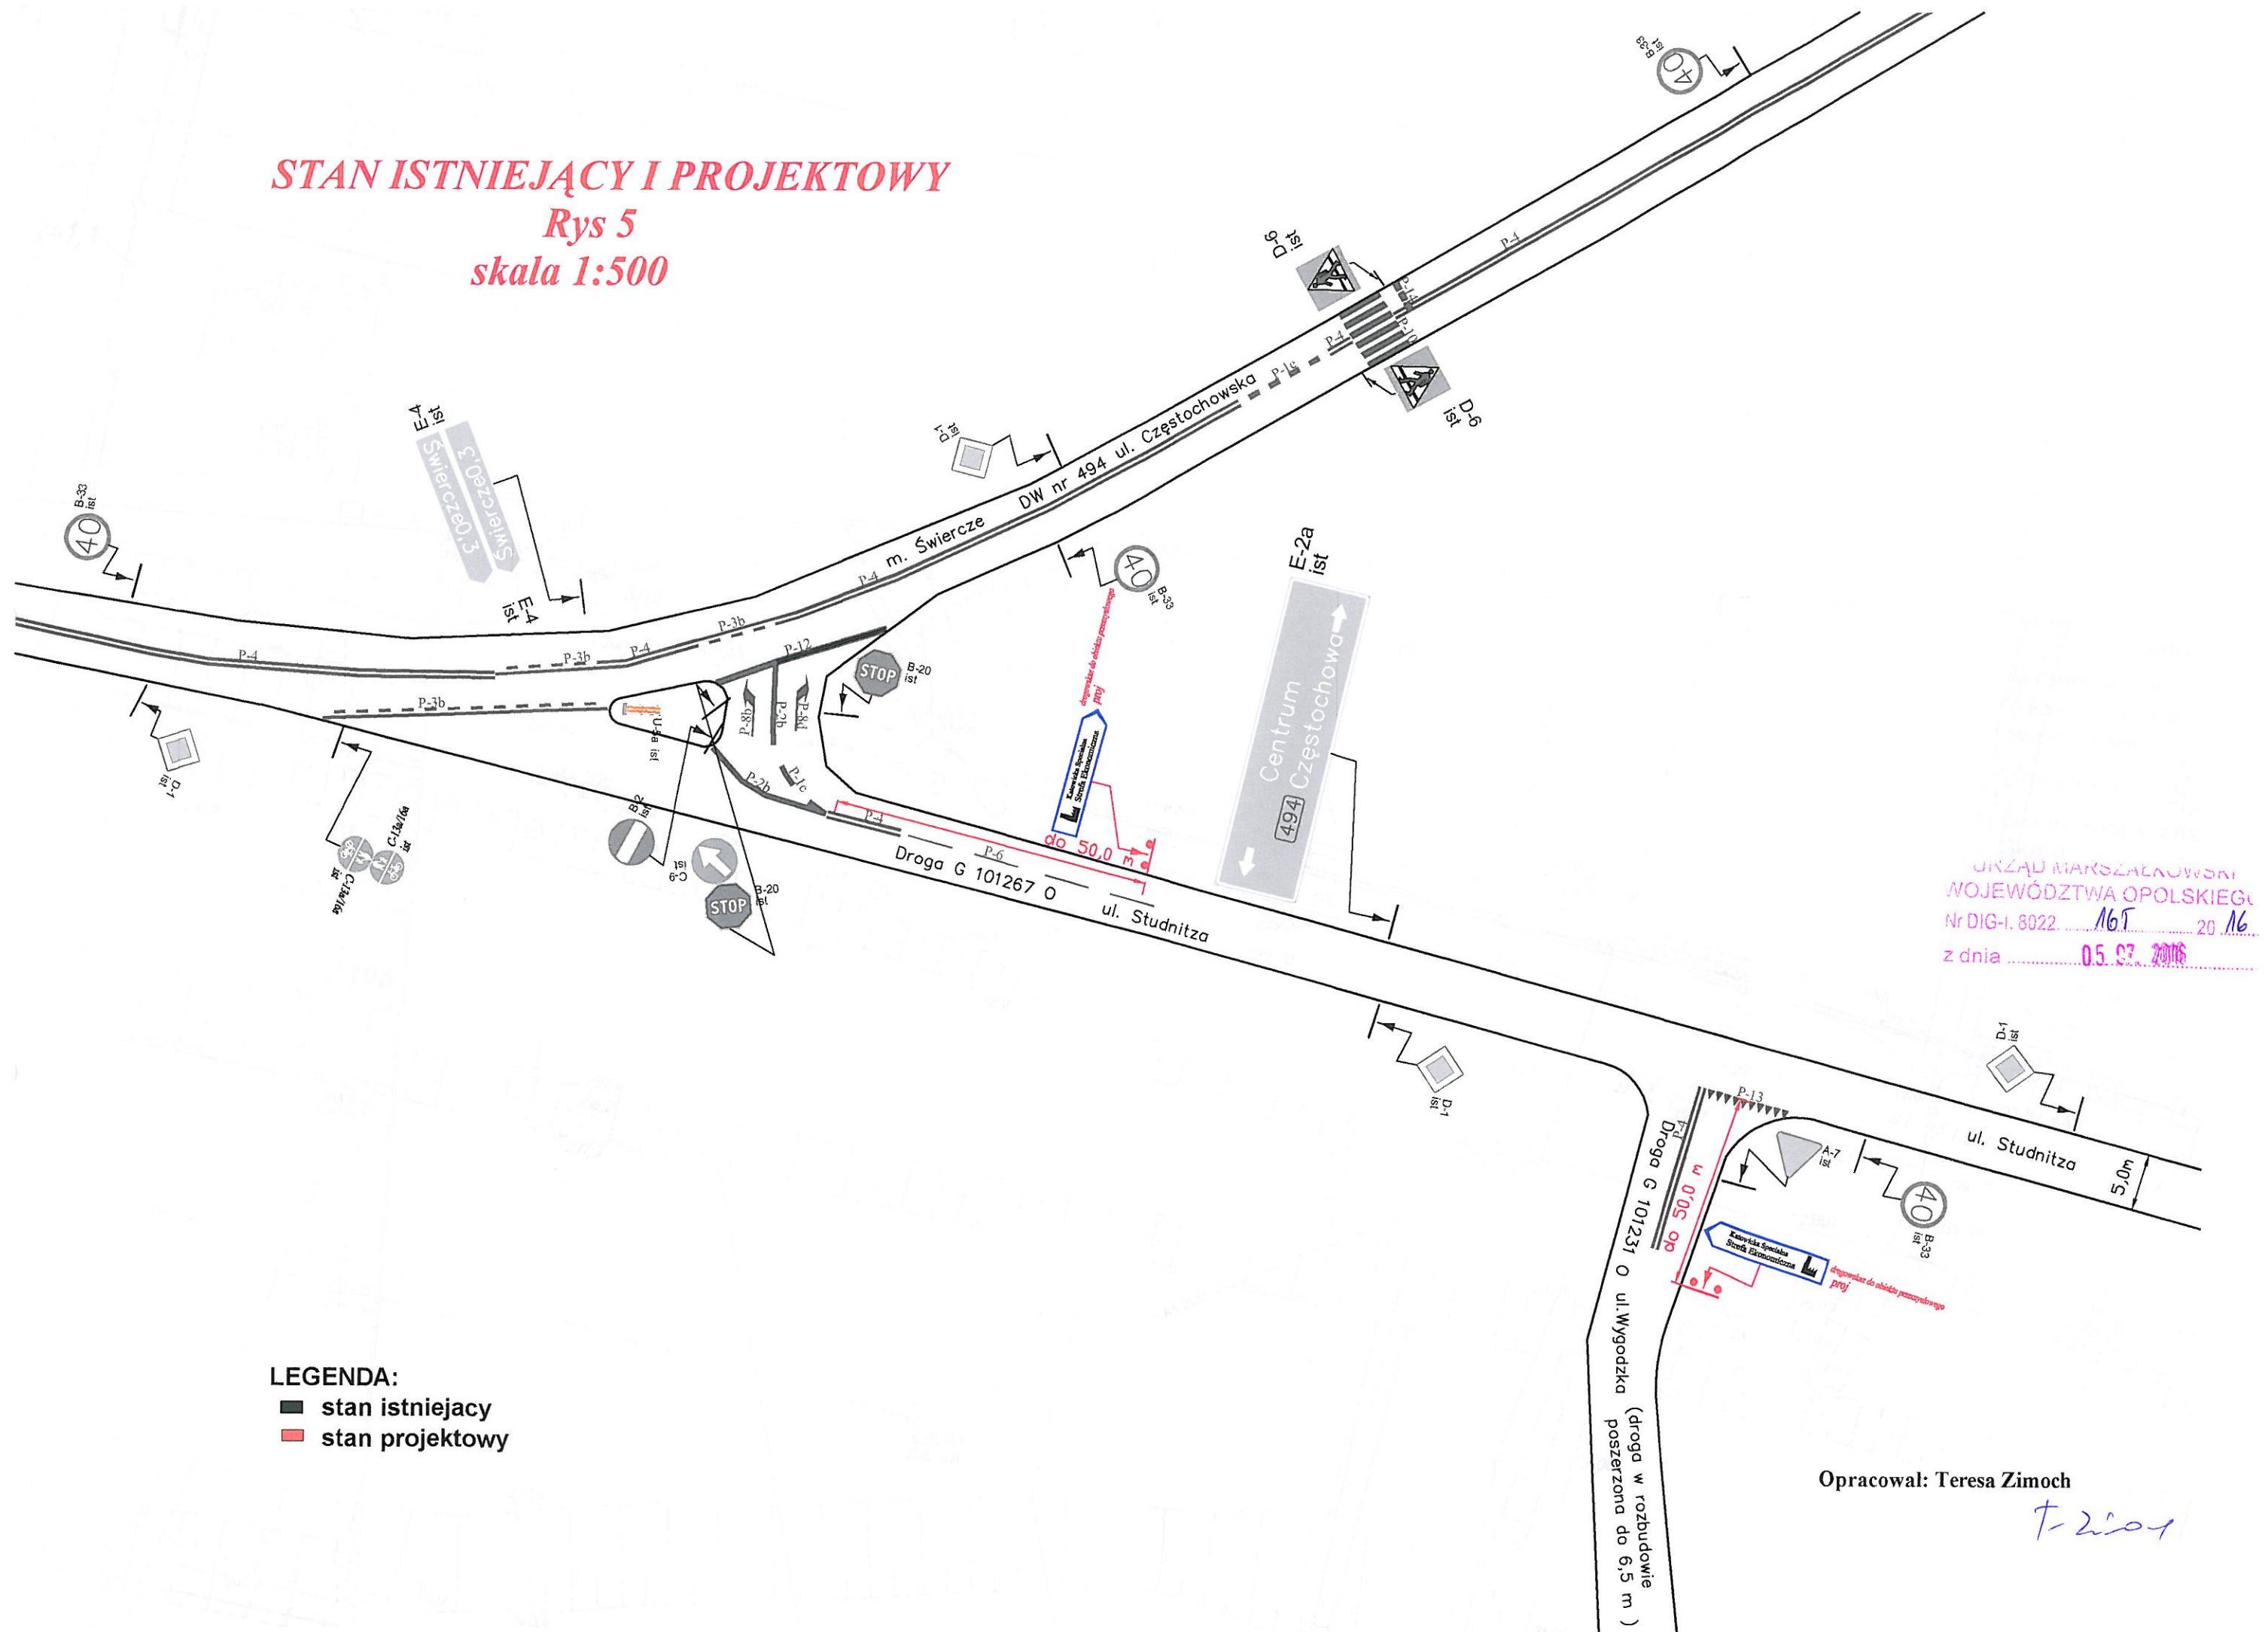

URZĄD MARSZAŁKOWSKI
WOJEWÓDZTWA OPOLSKIEGO
Nr DIG-I. 8022 165 20 16
z dnia 05.07.2016


Opracował: Teresa Zimoch

T-2104

STAN ISTNIEJĄCY I PROJEKTOWY


Rys 6

skala 1:500

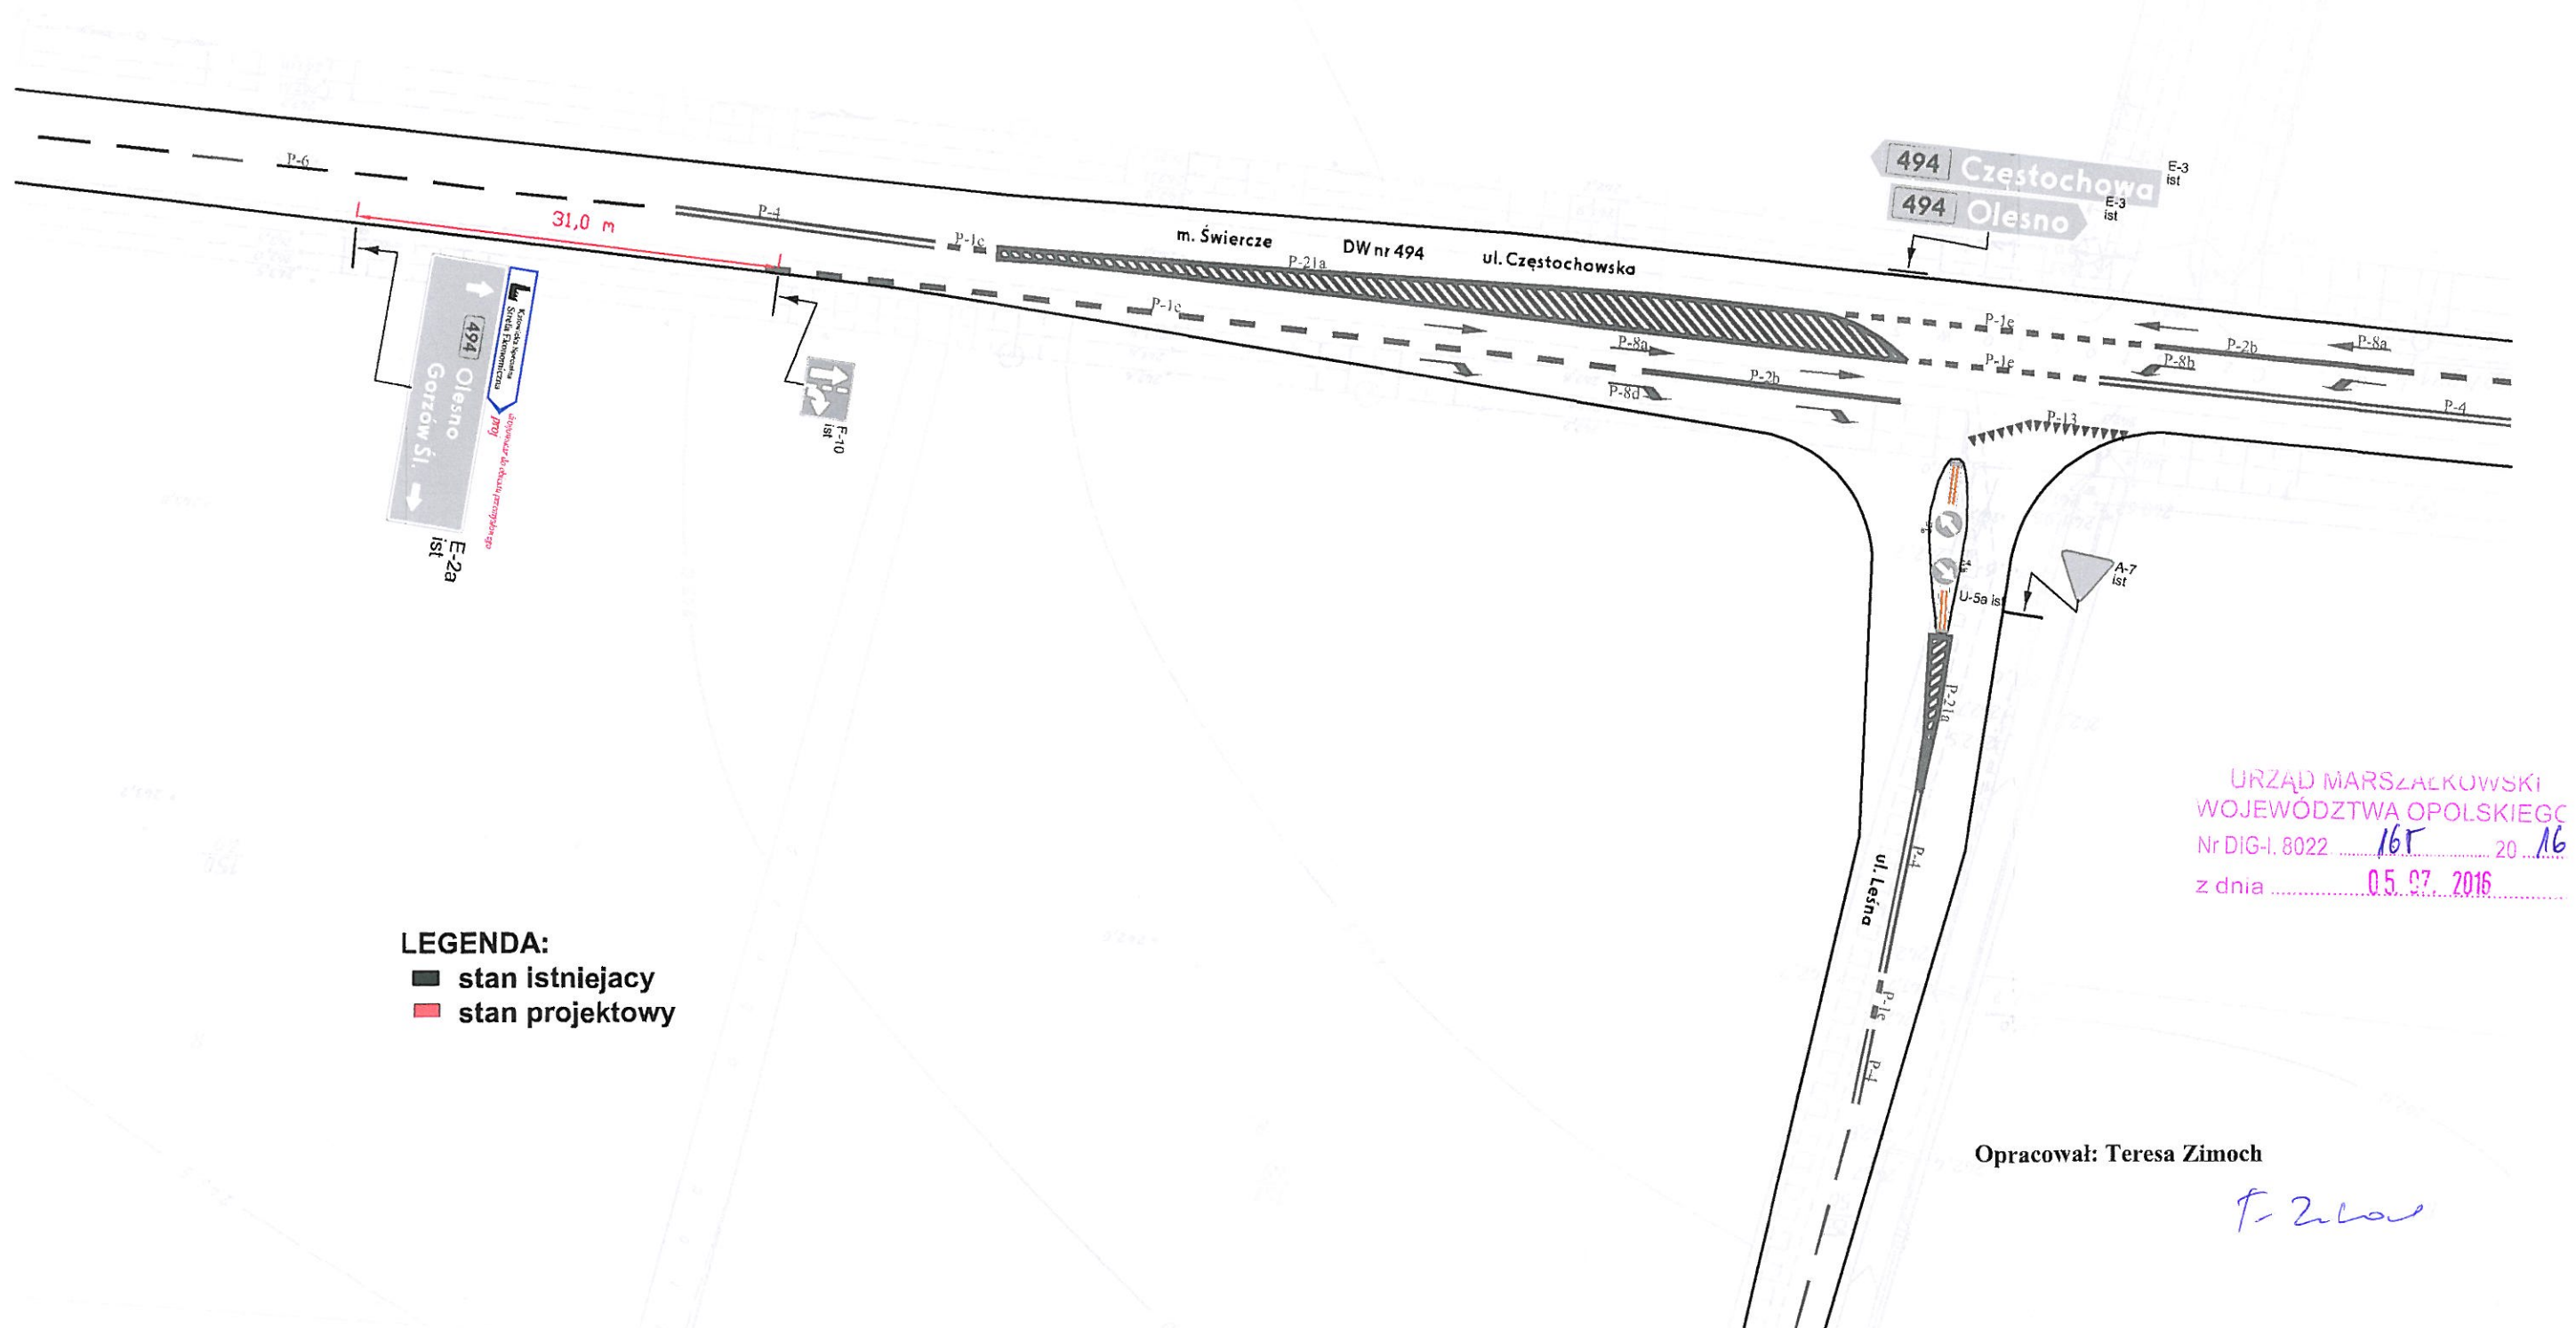


STAN ISTNIEJĄCY I PROJEKTOWY

Rys 6 a
skala 1:500

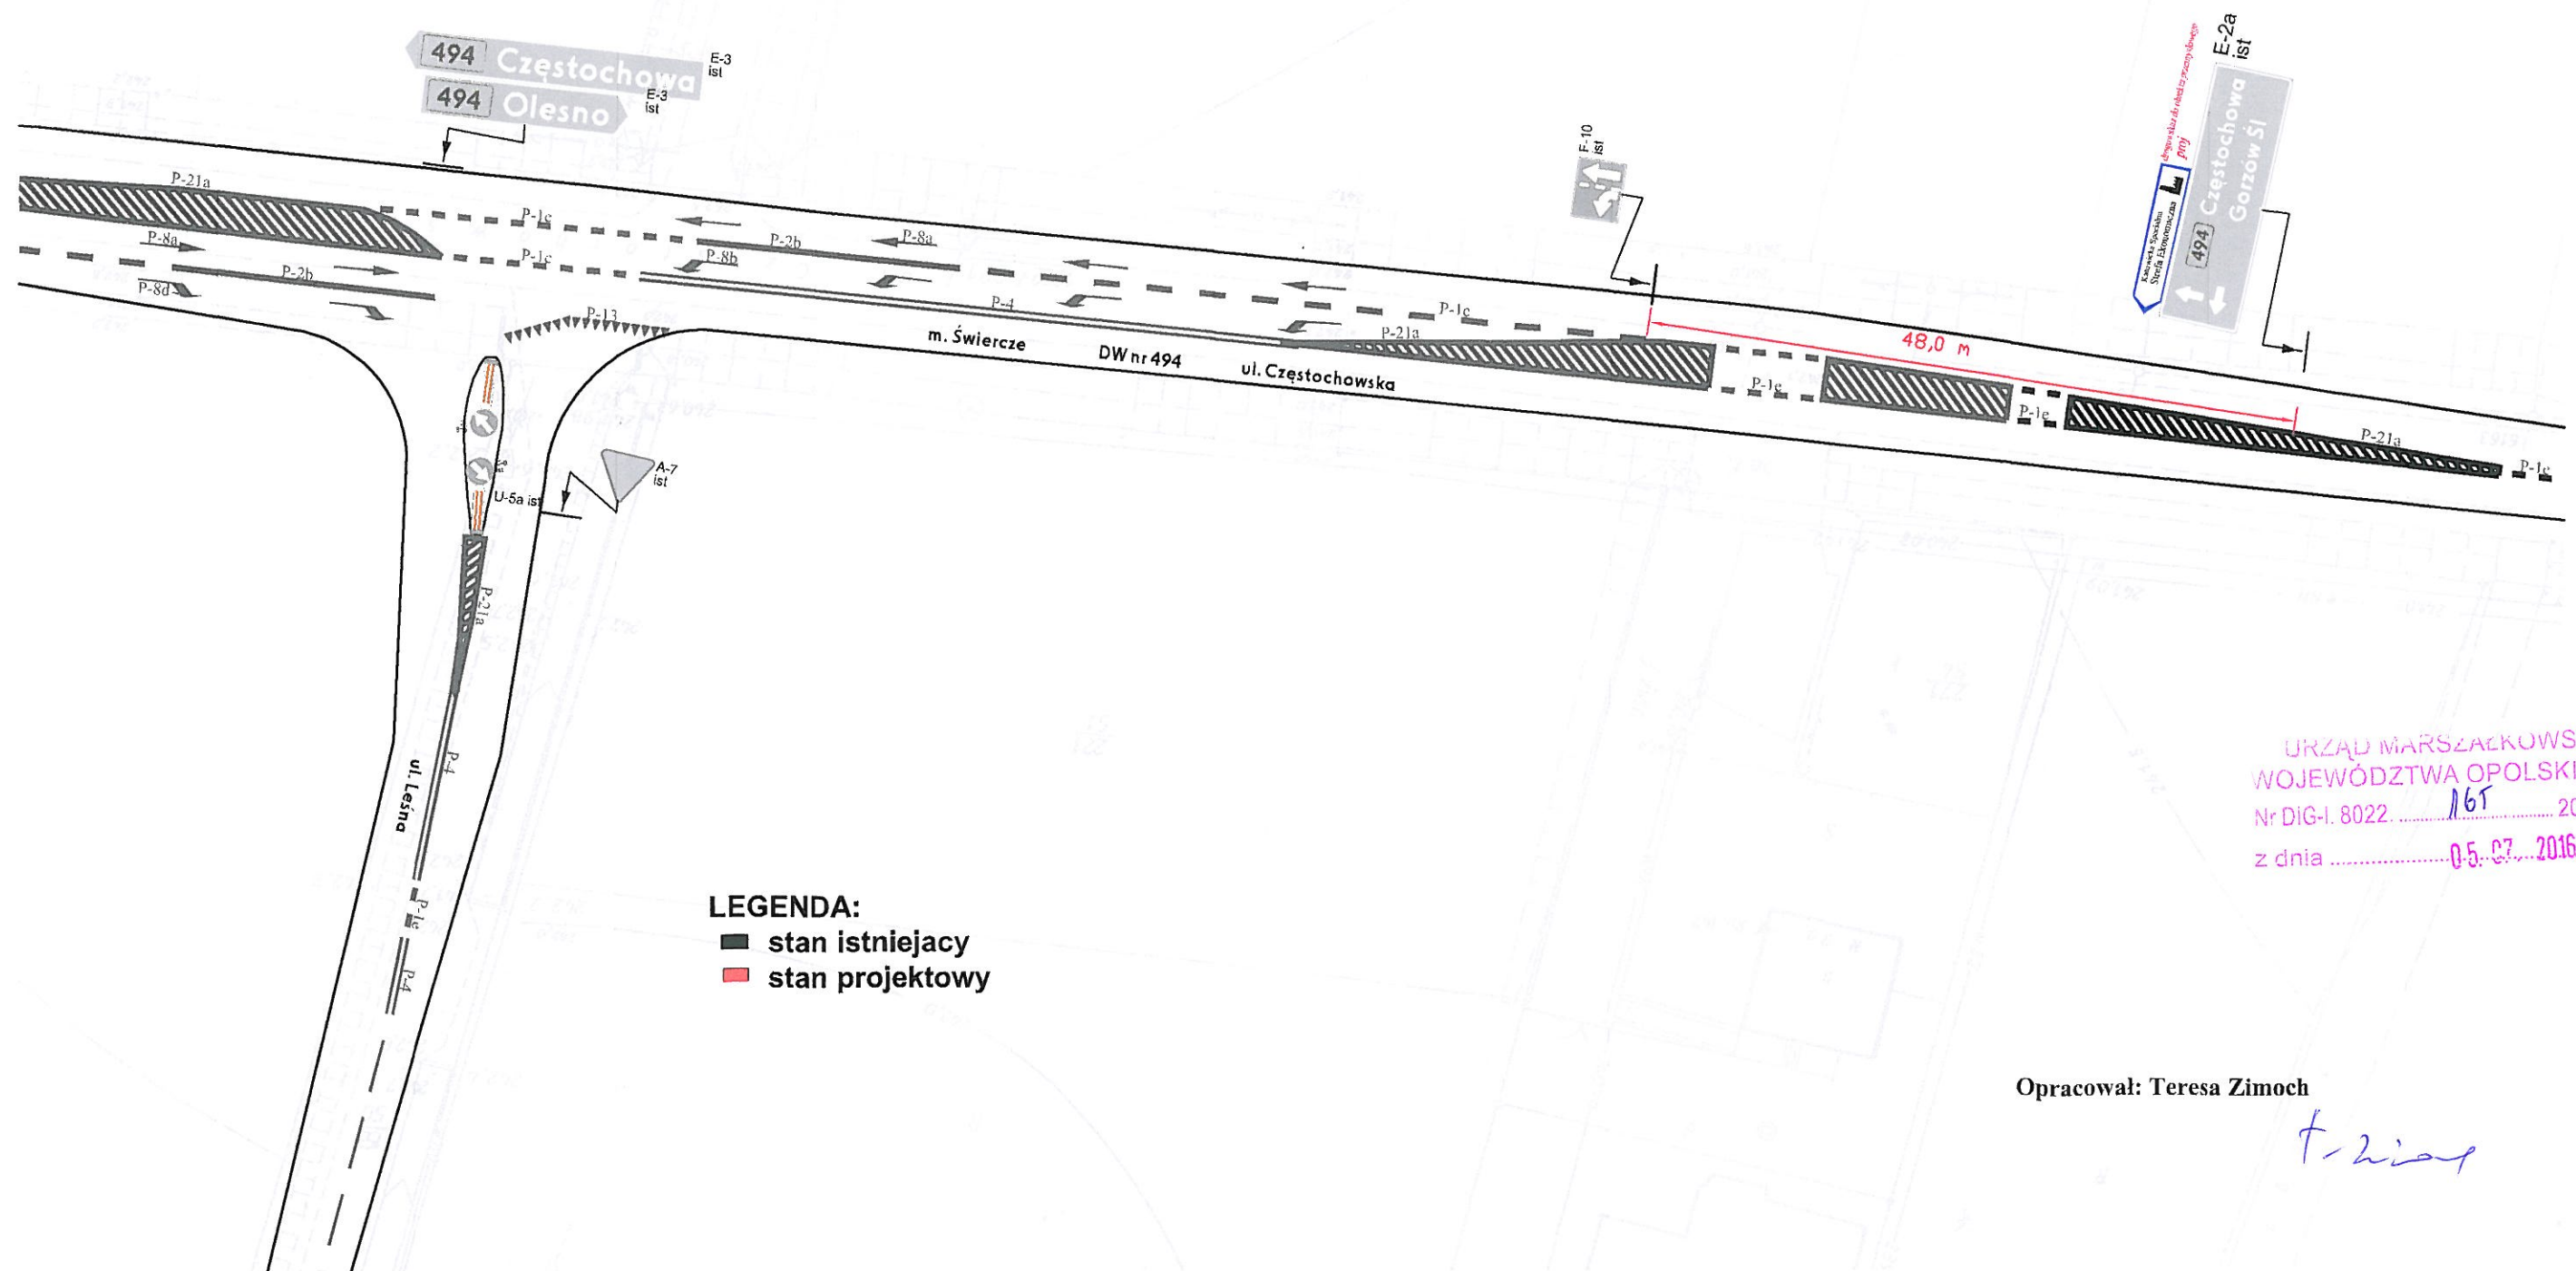




URZĄD MARSZAŁKOWSKI
WOJEWÓDZTWA OPOLSKIEGO
Nr DIG-I. 8022 165 20 16
z dnia 05.07.2016

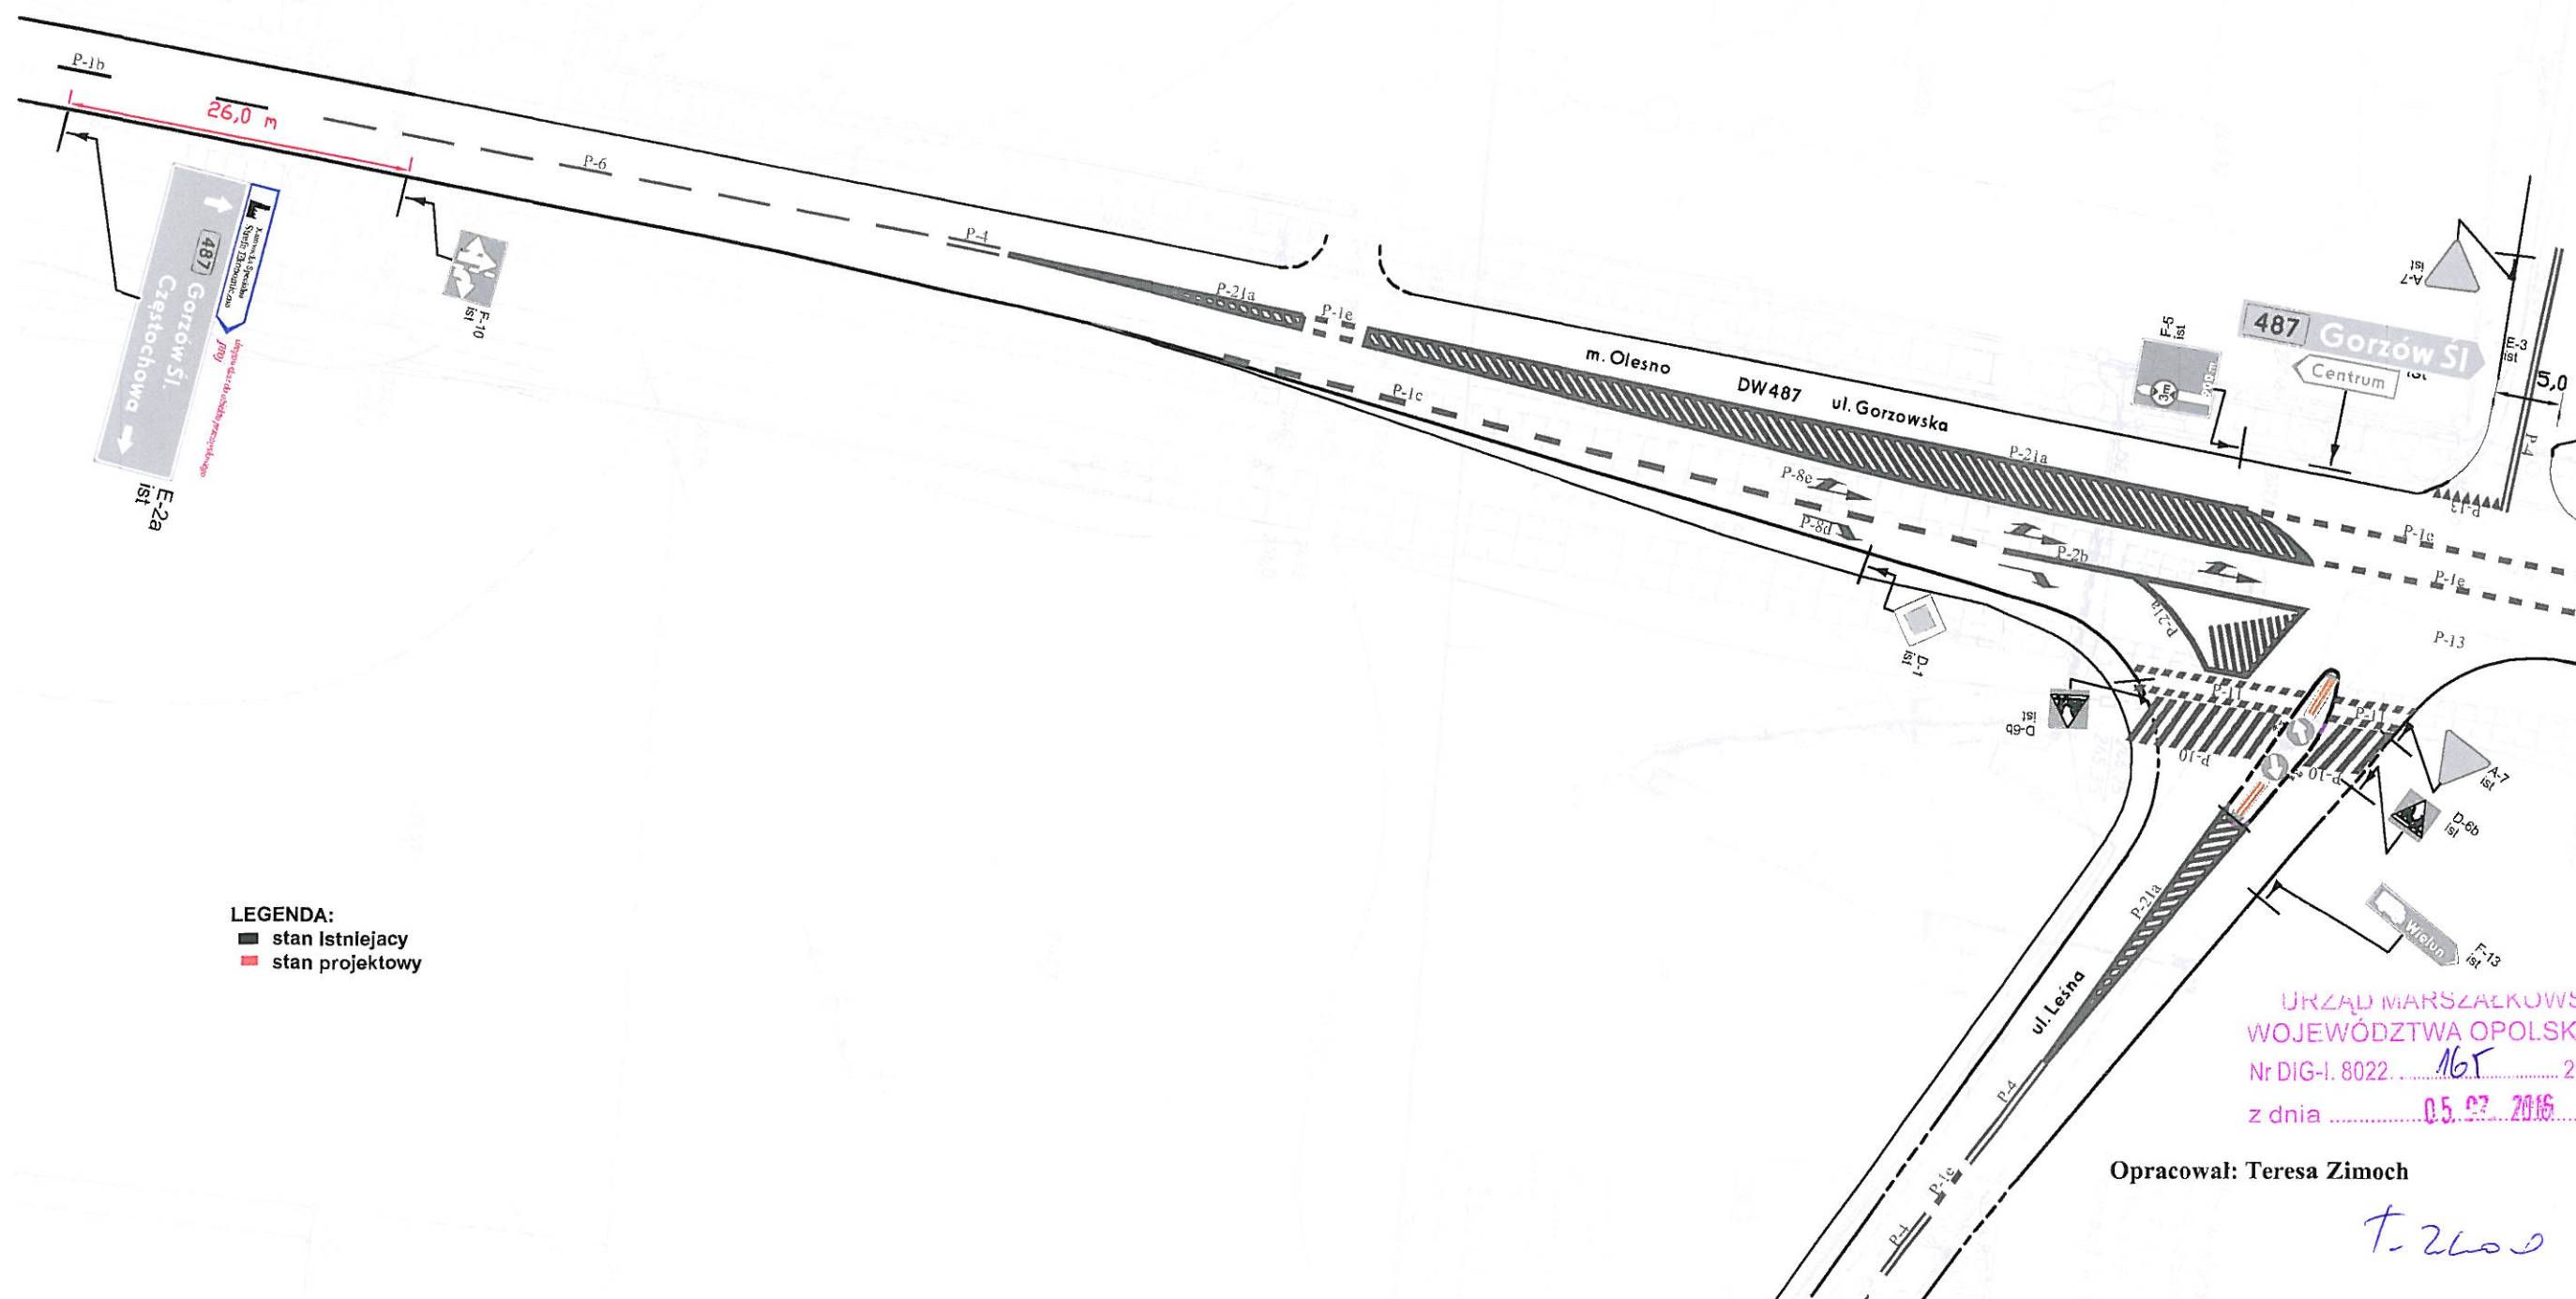Rys 7
skala 1:500

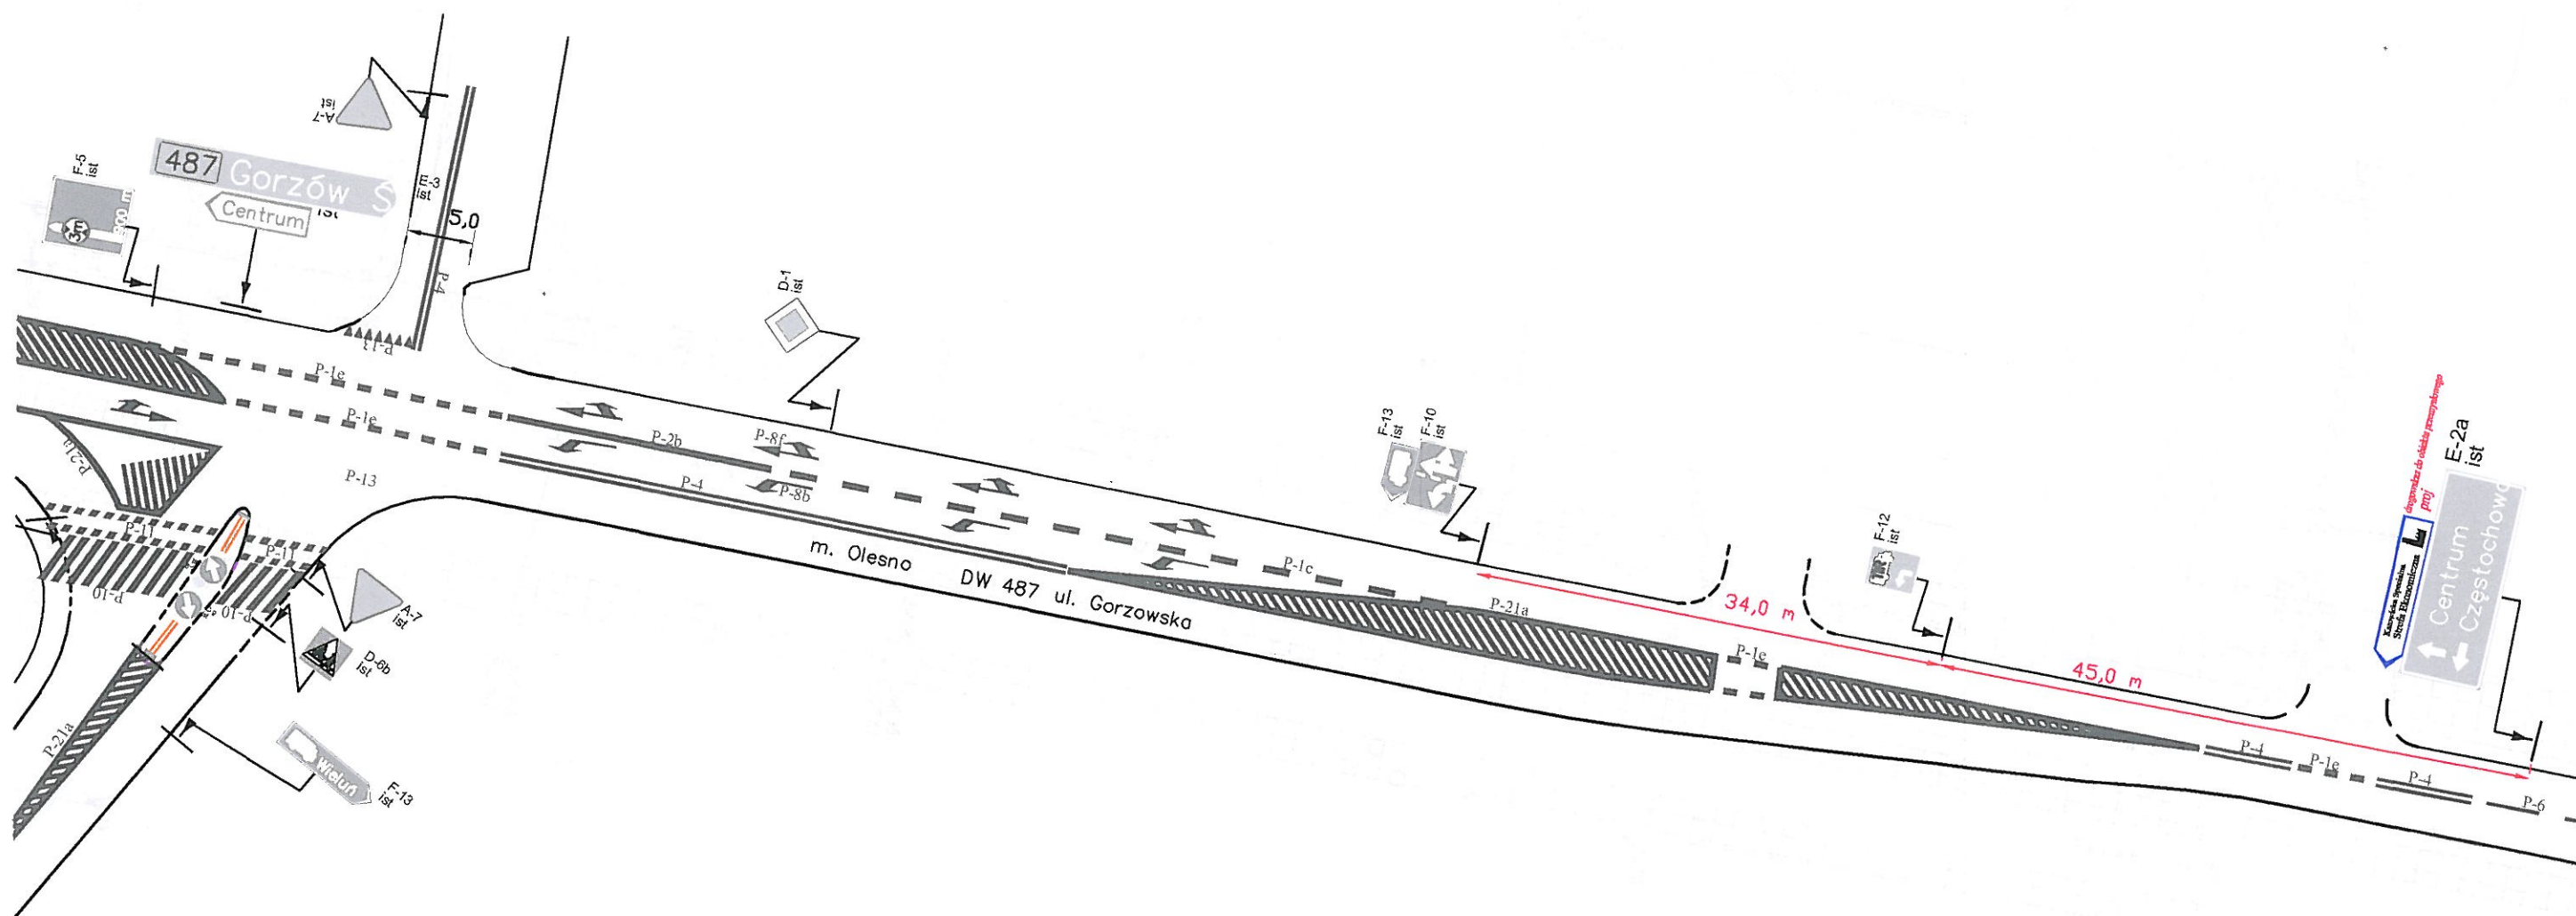

Rys 7 a
skala 1:500



LEGENDA:
 stan istniejący
 stan projektowy

URZĄD MARSZAŁKOWSKI
WOJEWÓDZTWA OPOLSKIEGO
Nr DIG-I. 8022 165 20 16
z dnia 05.07.2016

Opracował: Teresa Zimoch

720