

ORIENTACJA


skala 1:25 000



Opracował: *Teresa Zimoch*

T. Zimoch

Rys 1
skala 1:500

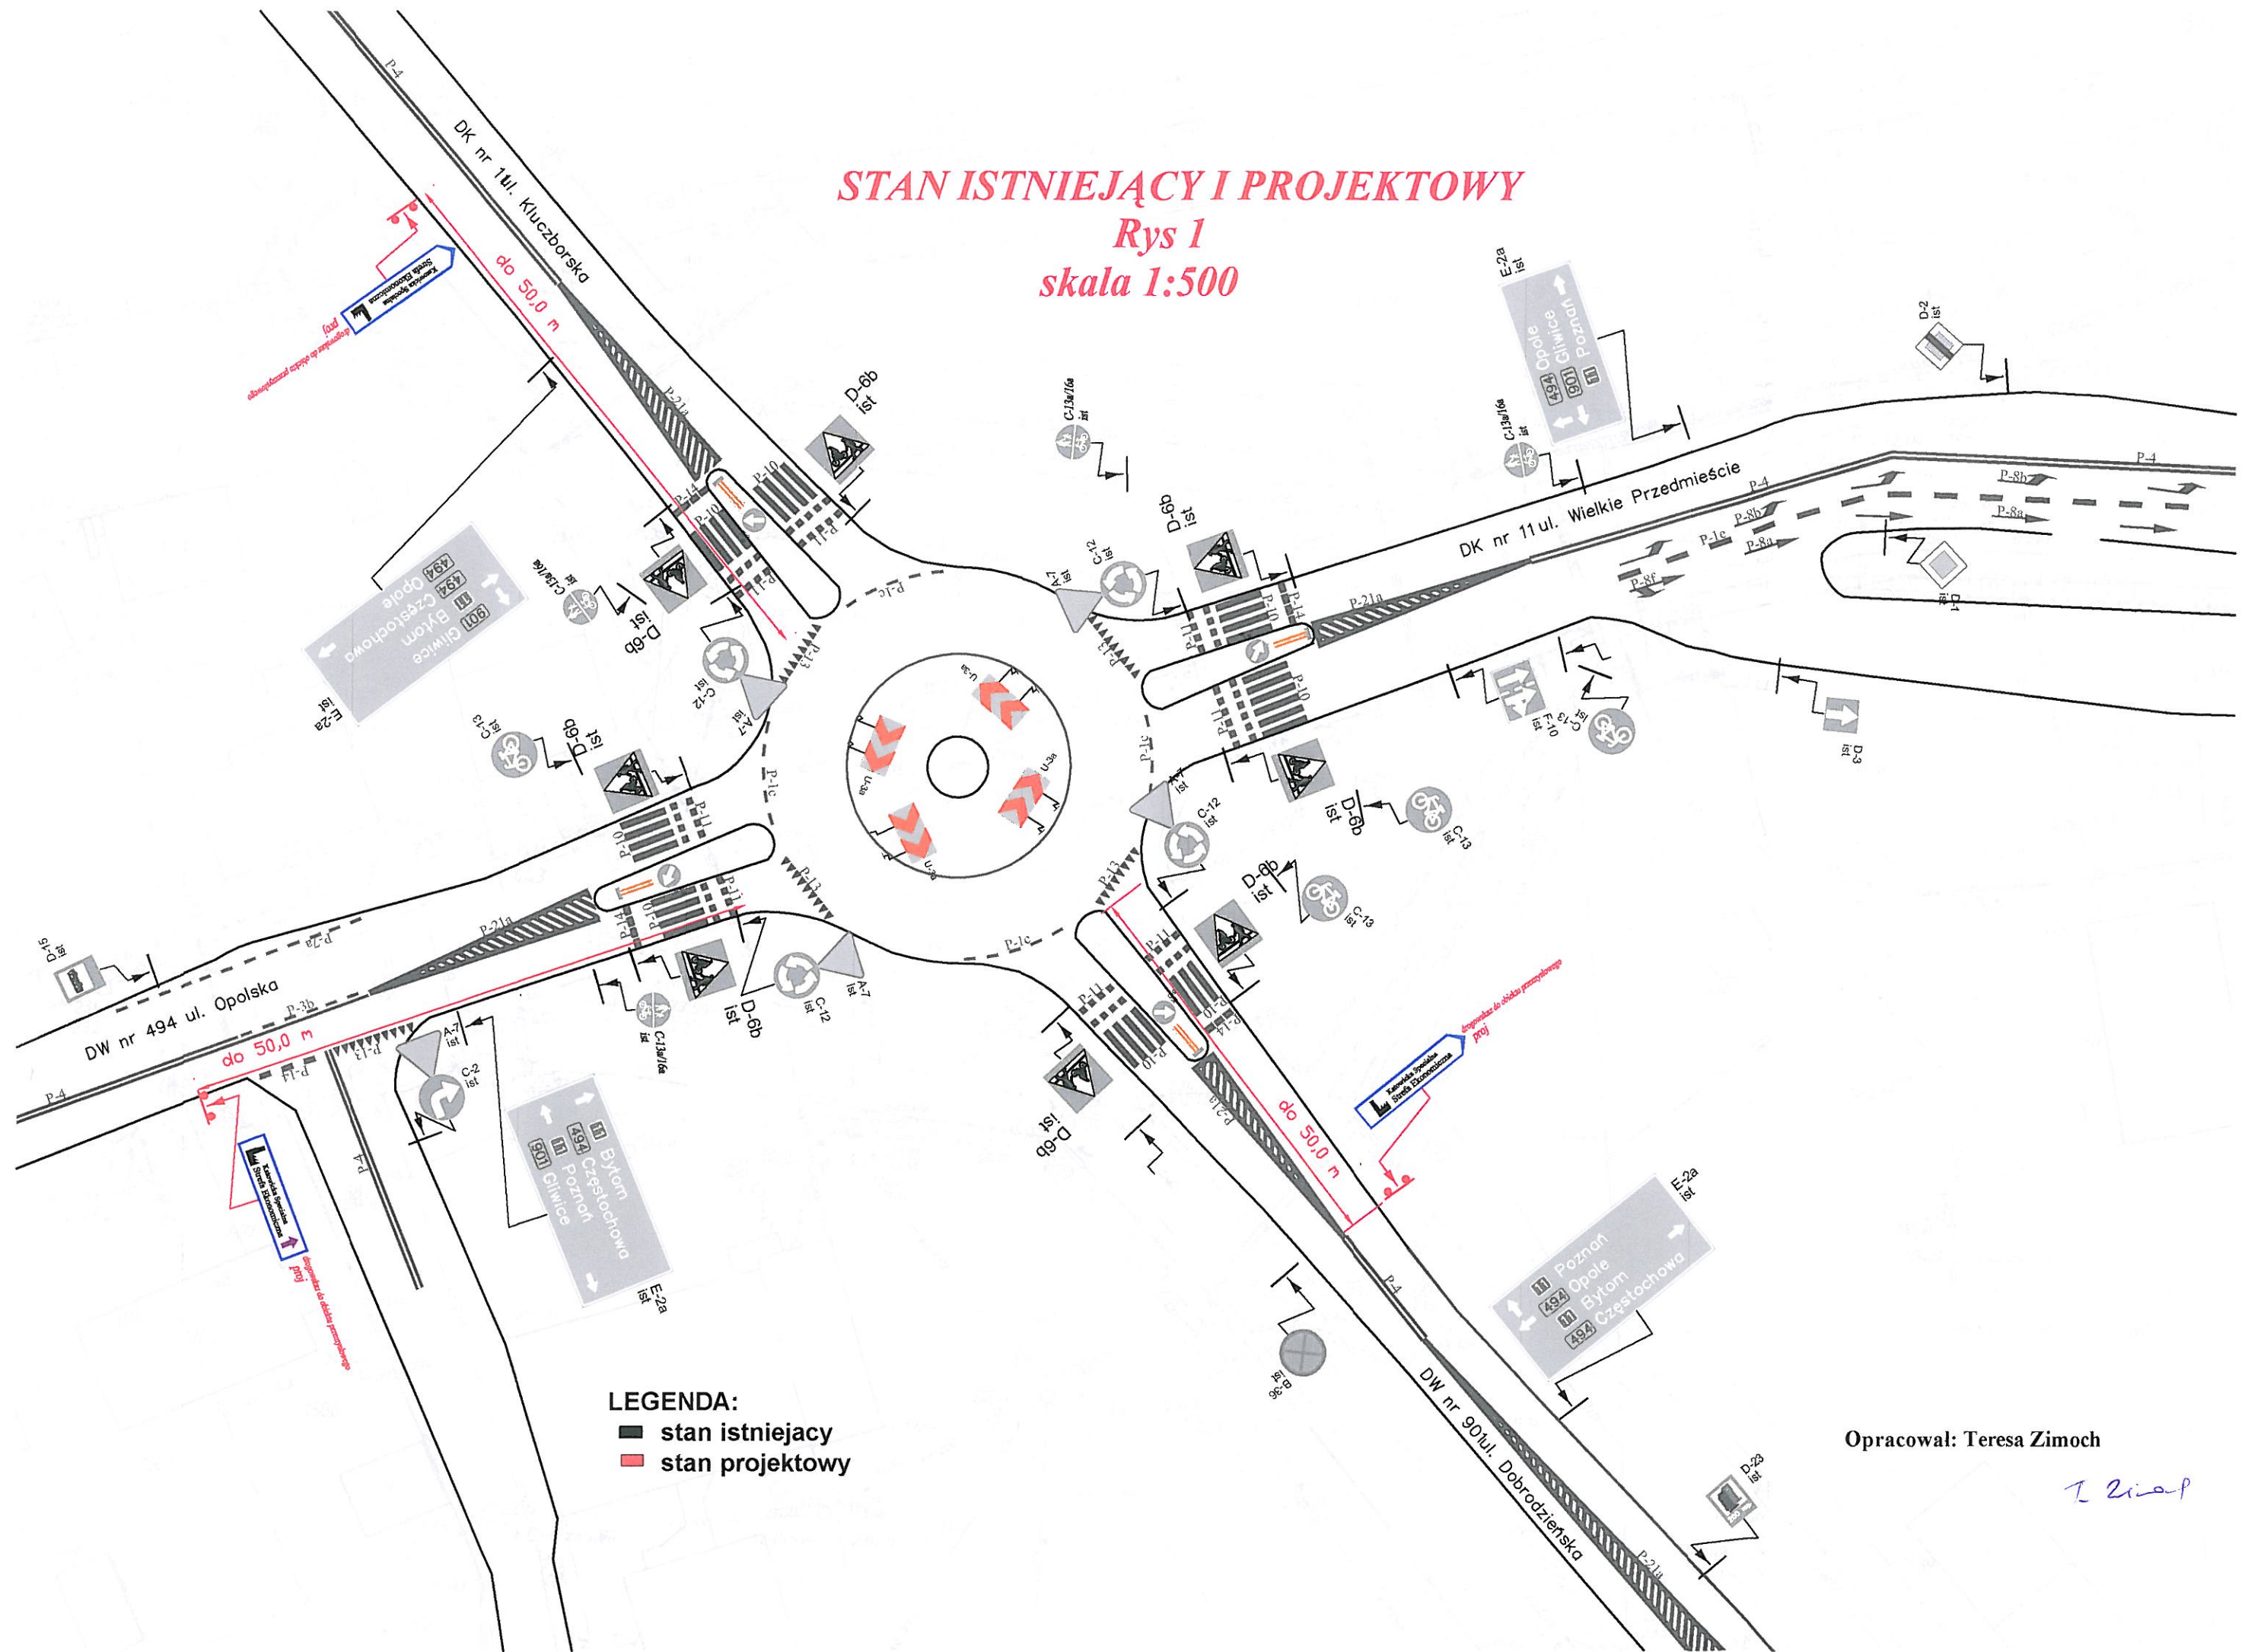


Opracował: Teresa Zimoch

Trip

STAN ISTNIEJĄCY I PROJEKTOWY

Rys 2
skala 1:500

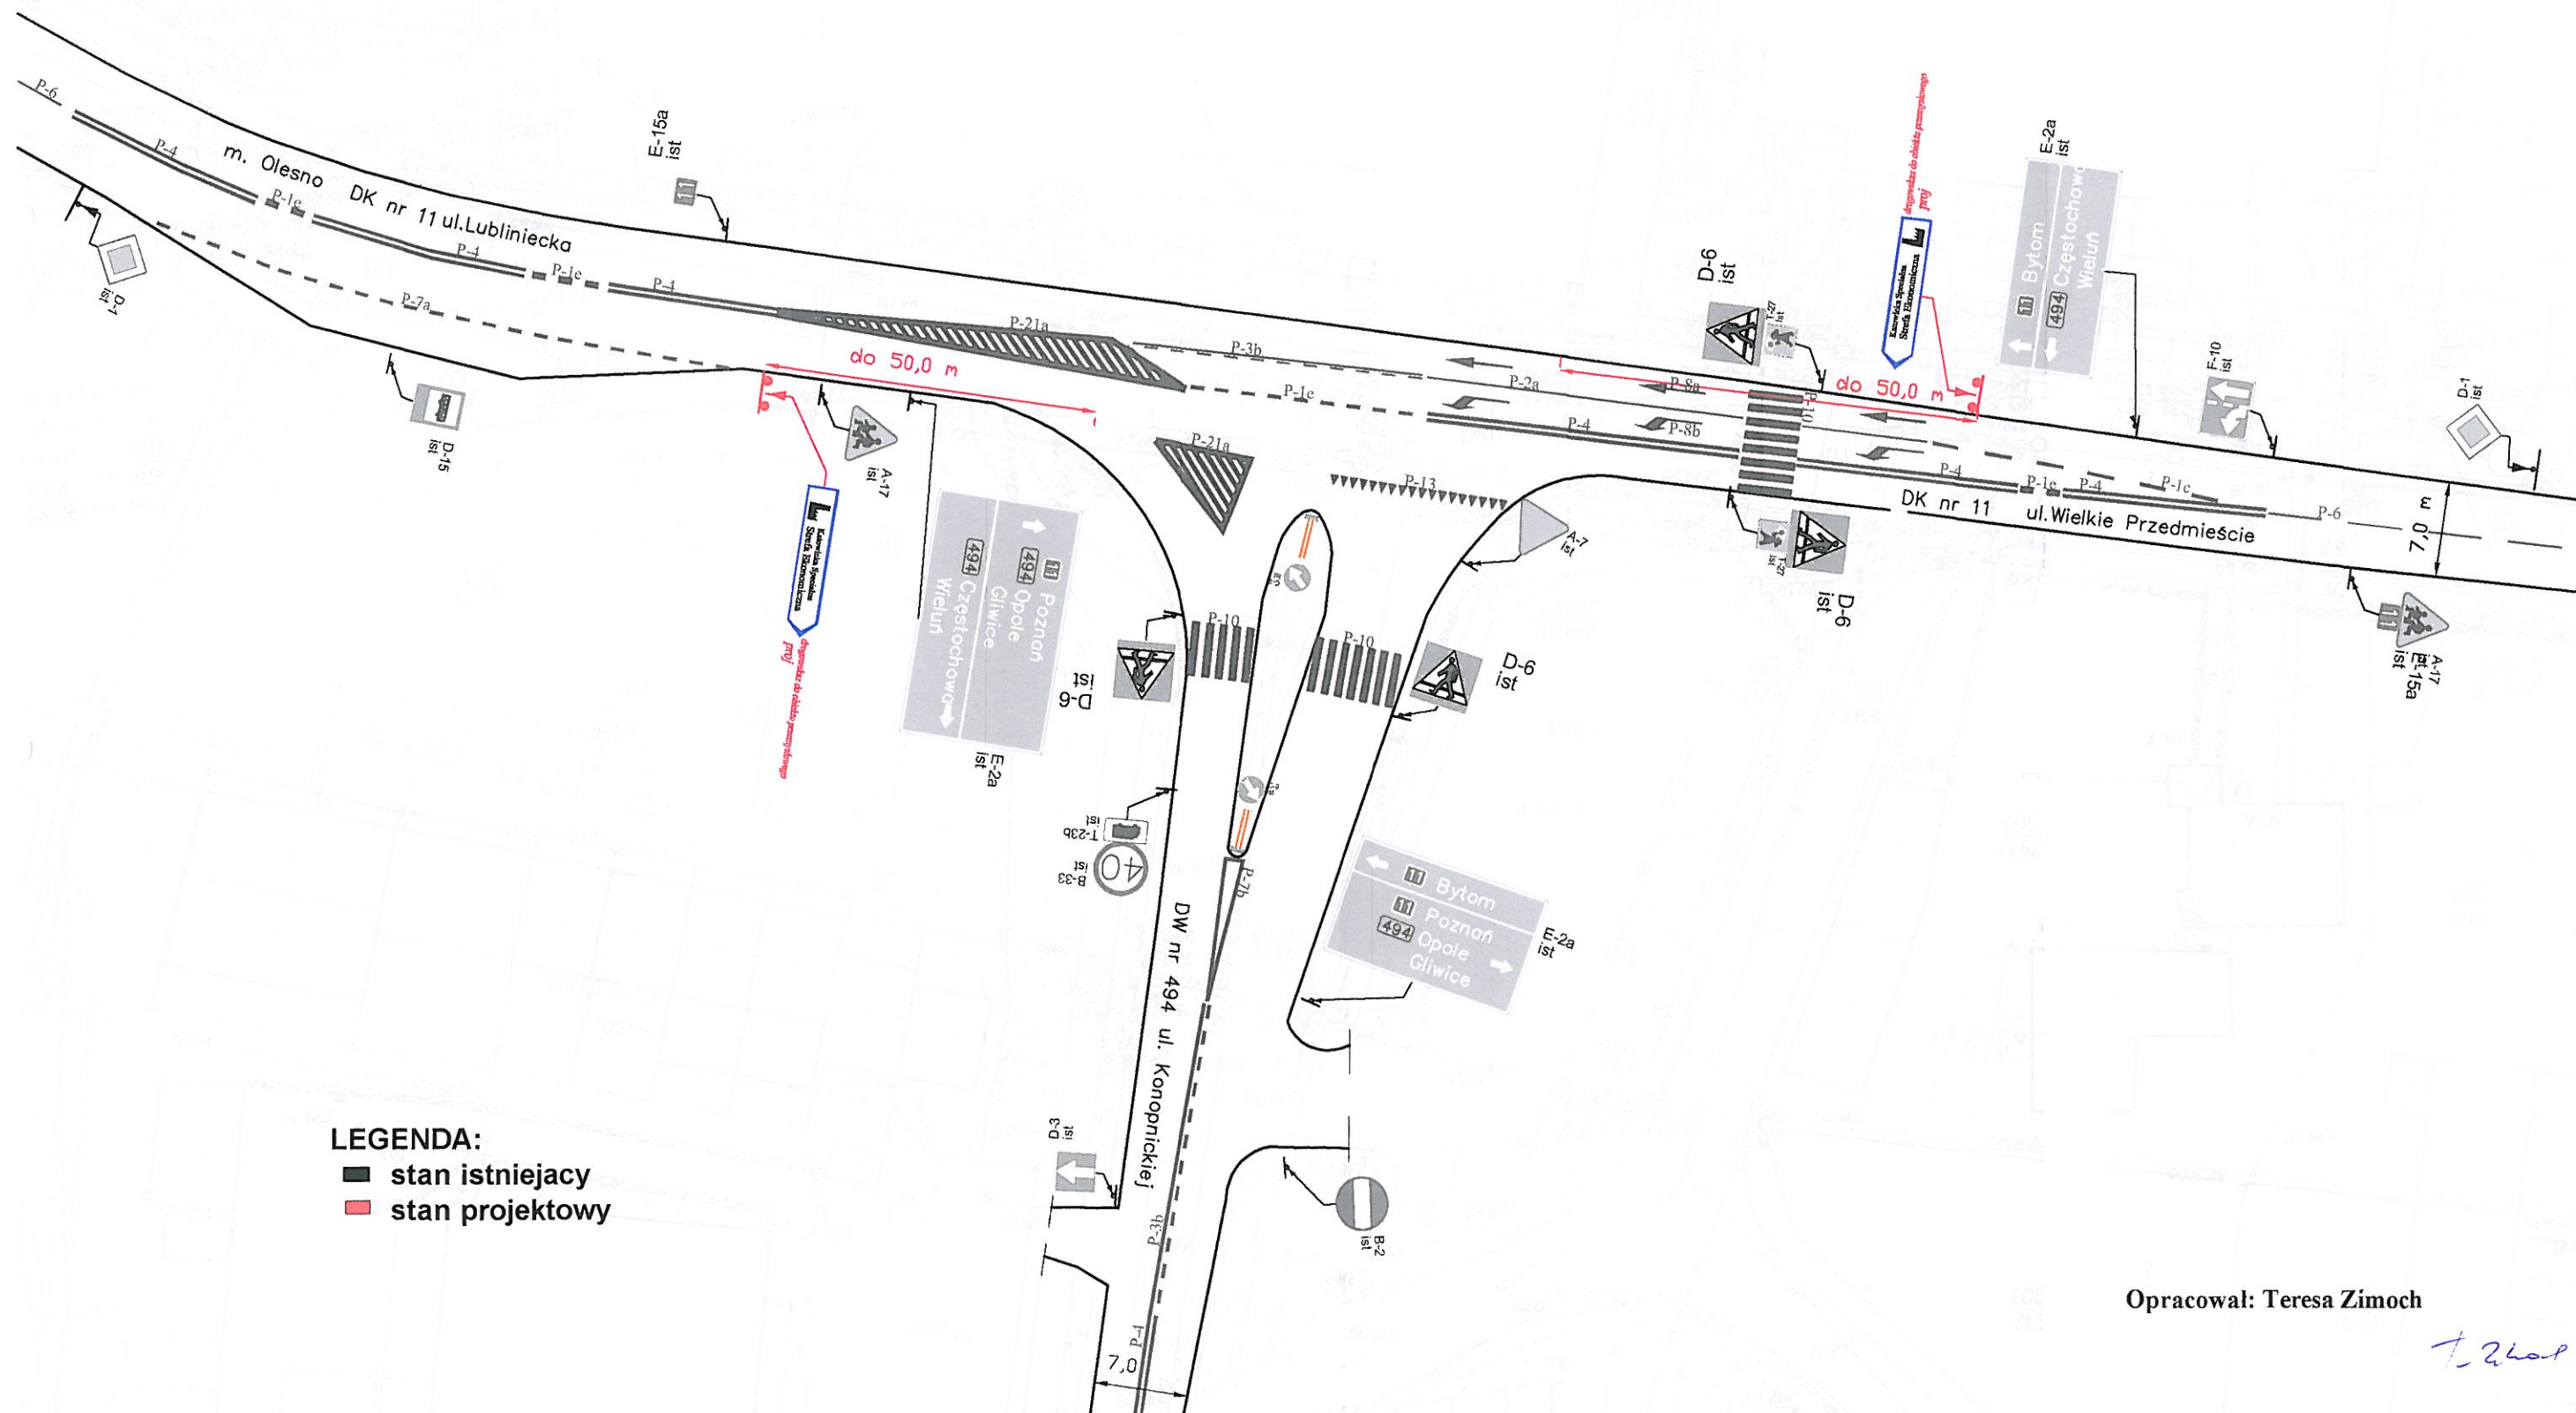


Opracował: Teresa Zimoch

T. Zimoch

STAN ISTNIEJĄCY I PROJEKTOWY

Rys 4
skala 1:500

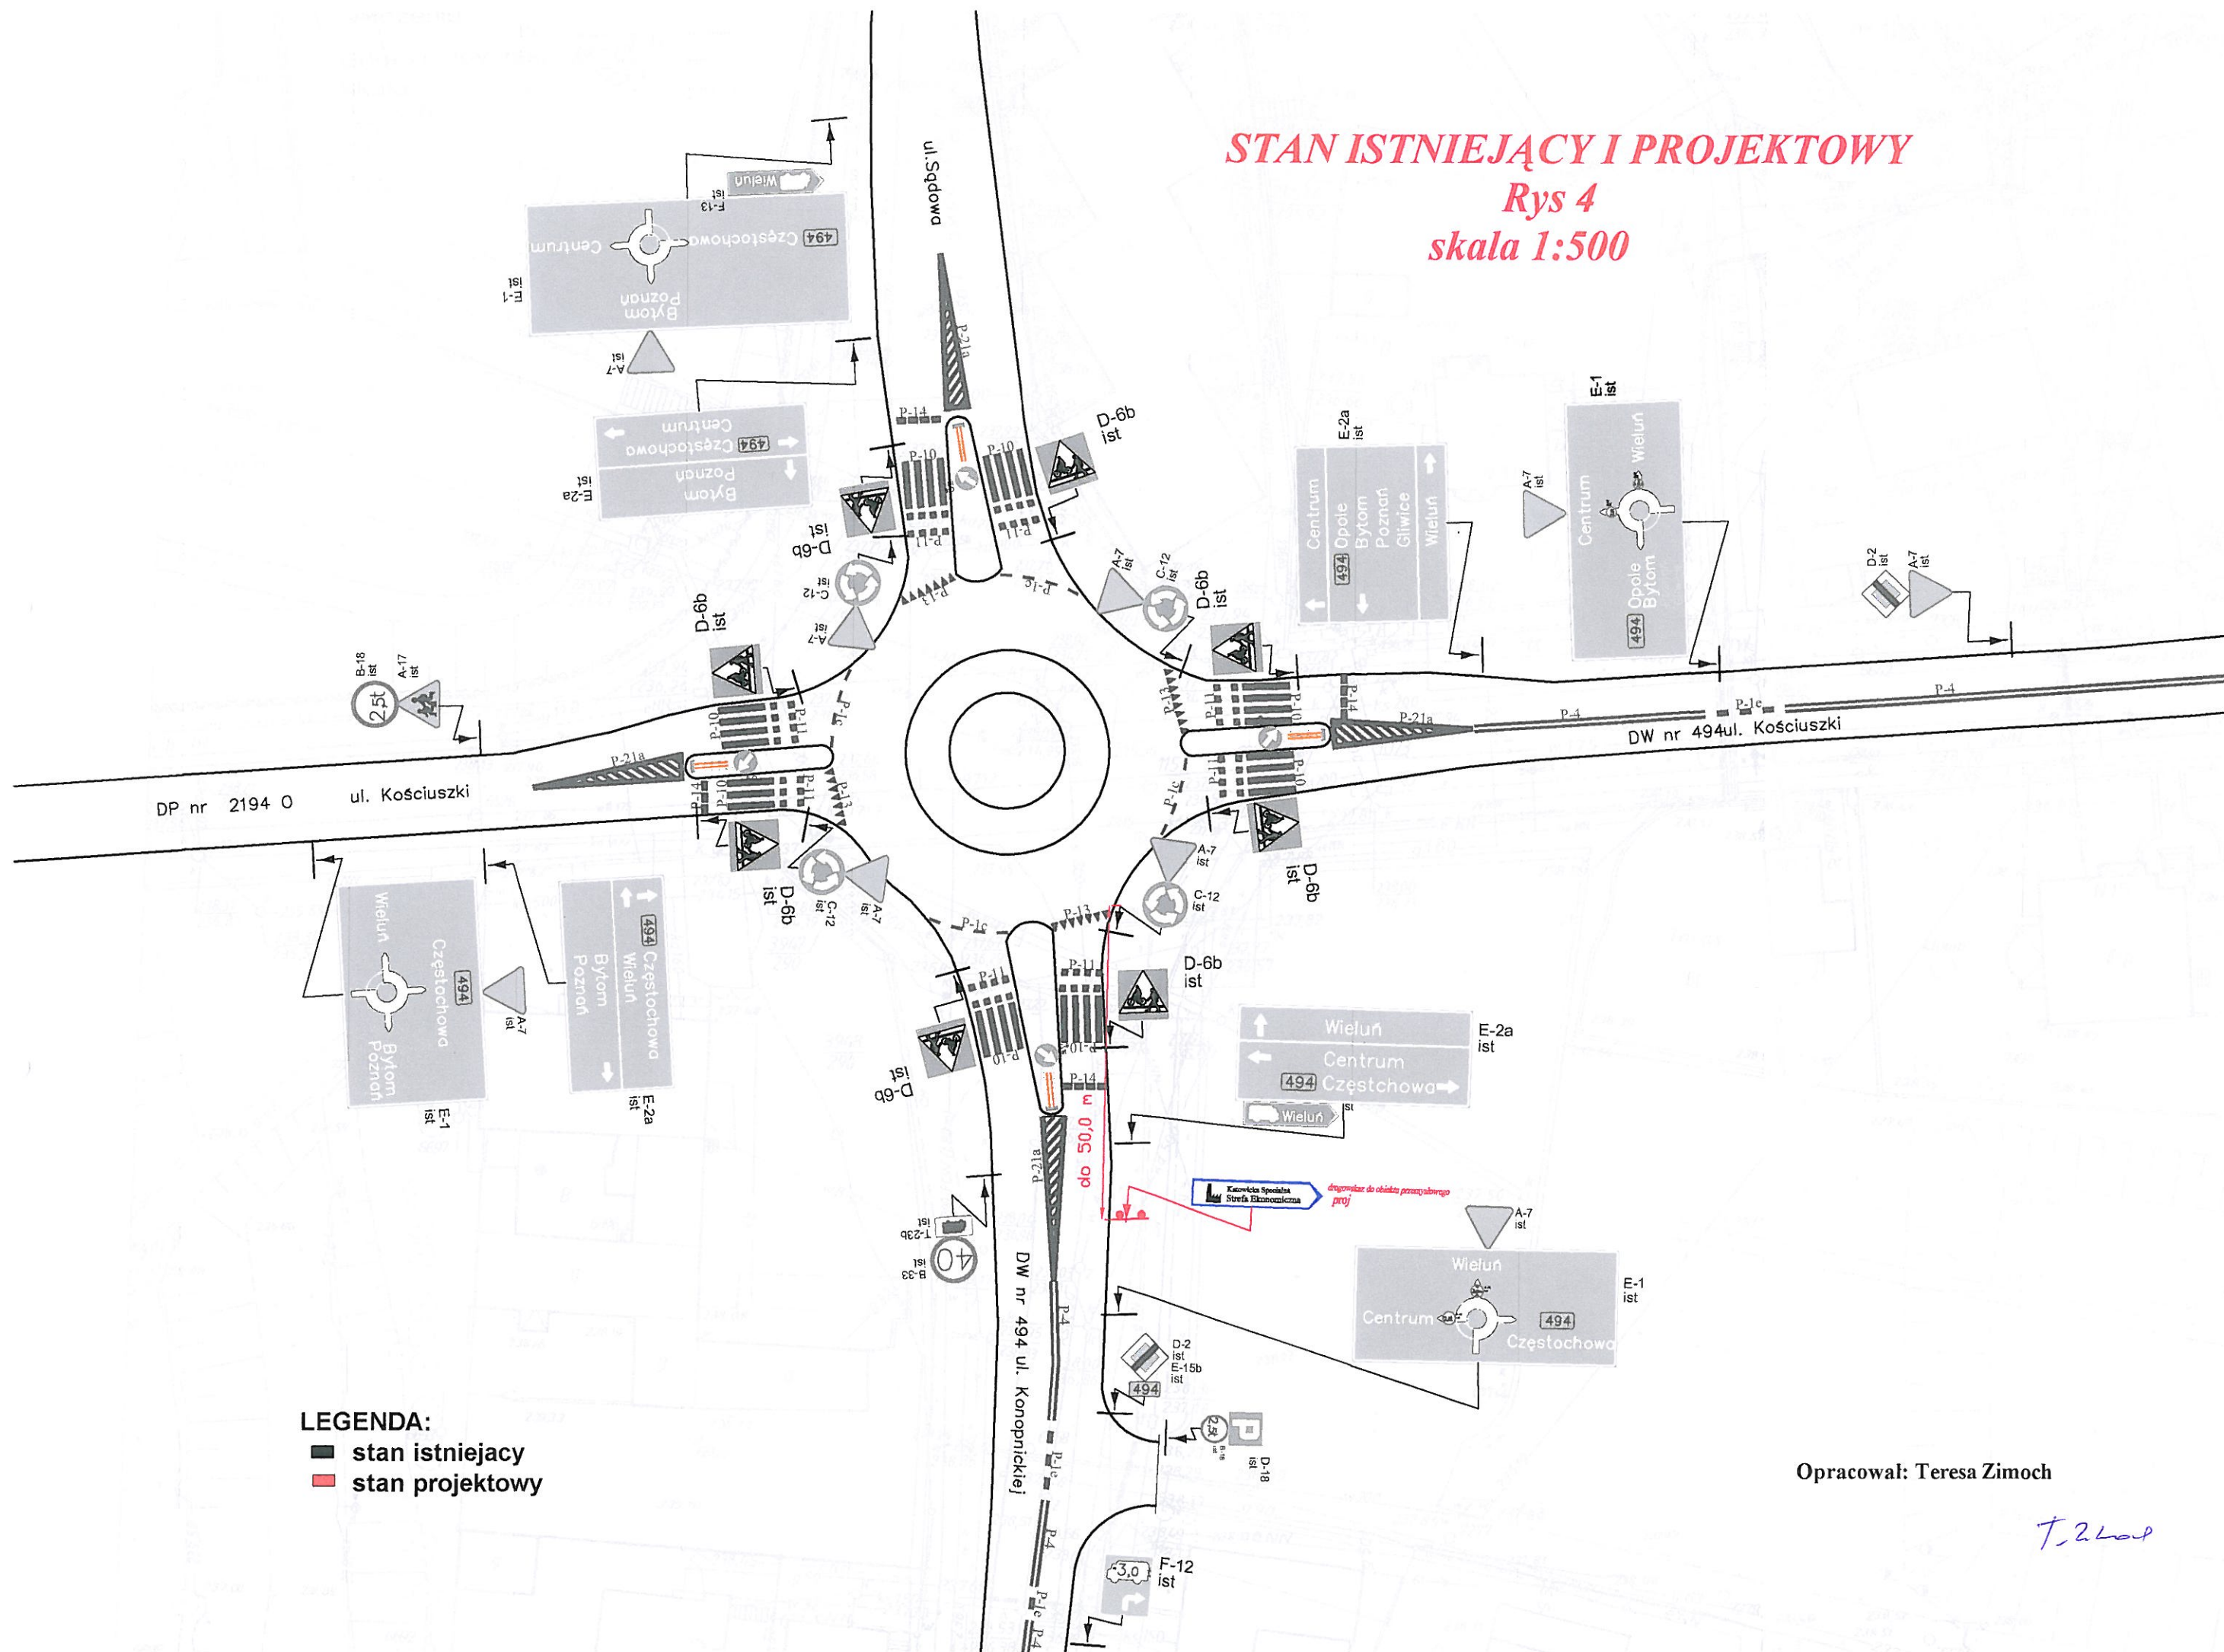


LEGENDA:
 stan istniejący
 stan projektowy

Opracował: Teresa Zimoch

T.2 L. 08

STAN ISTNIEJĄCY I PROJEKTOWY

Rys 5
skala 1:500

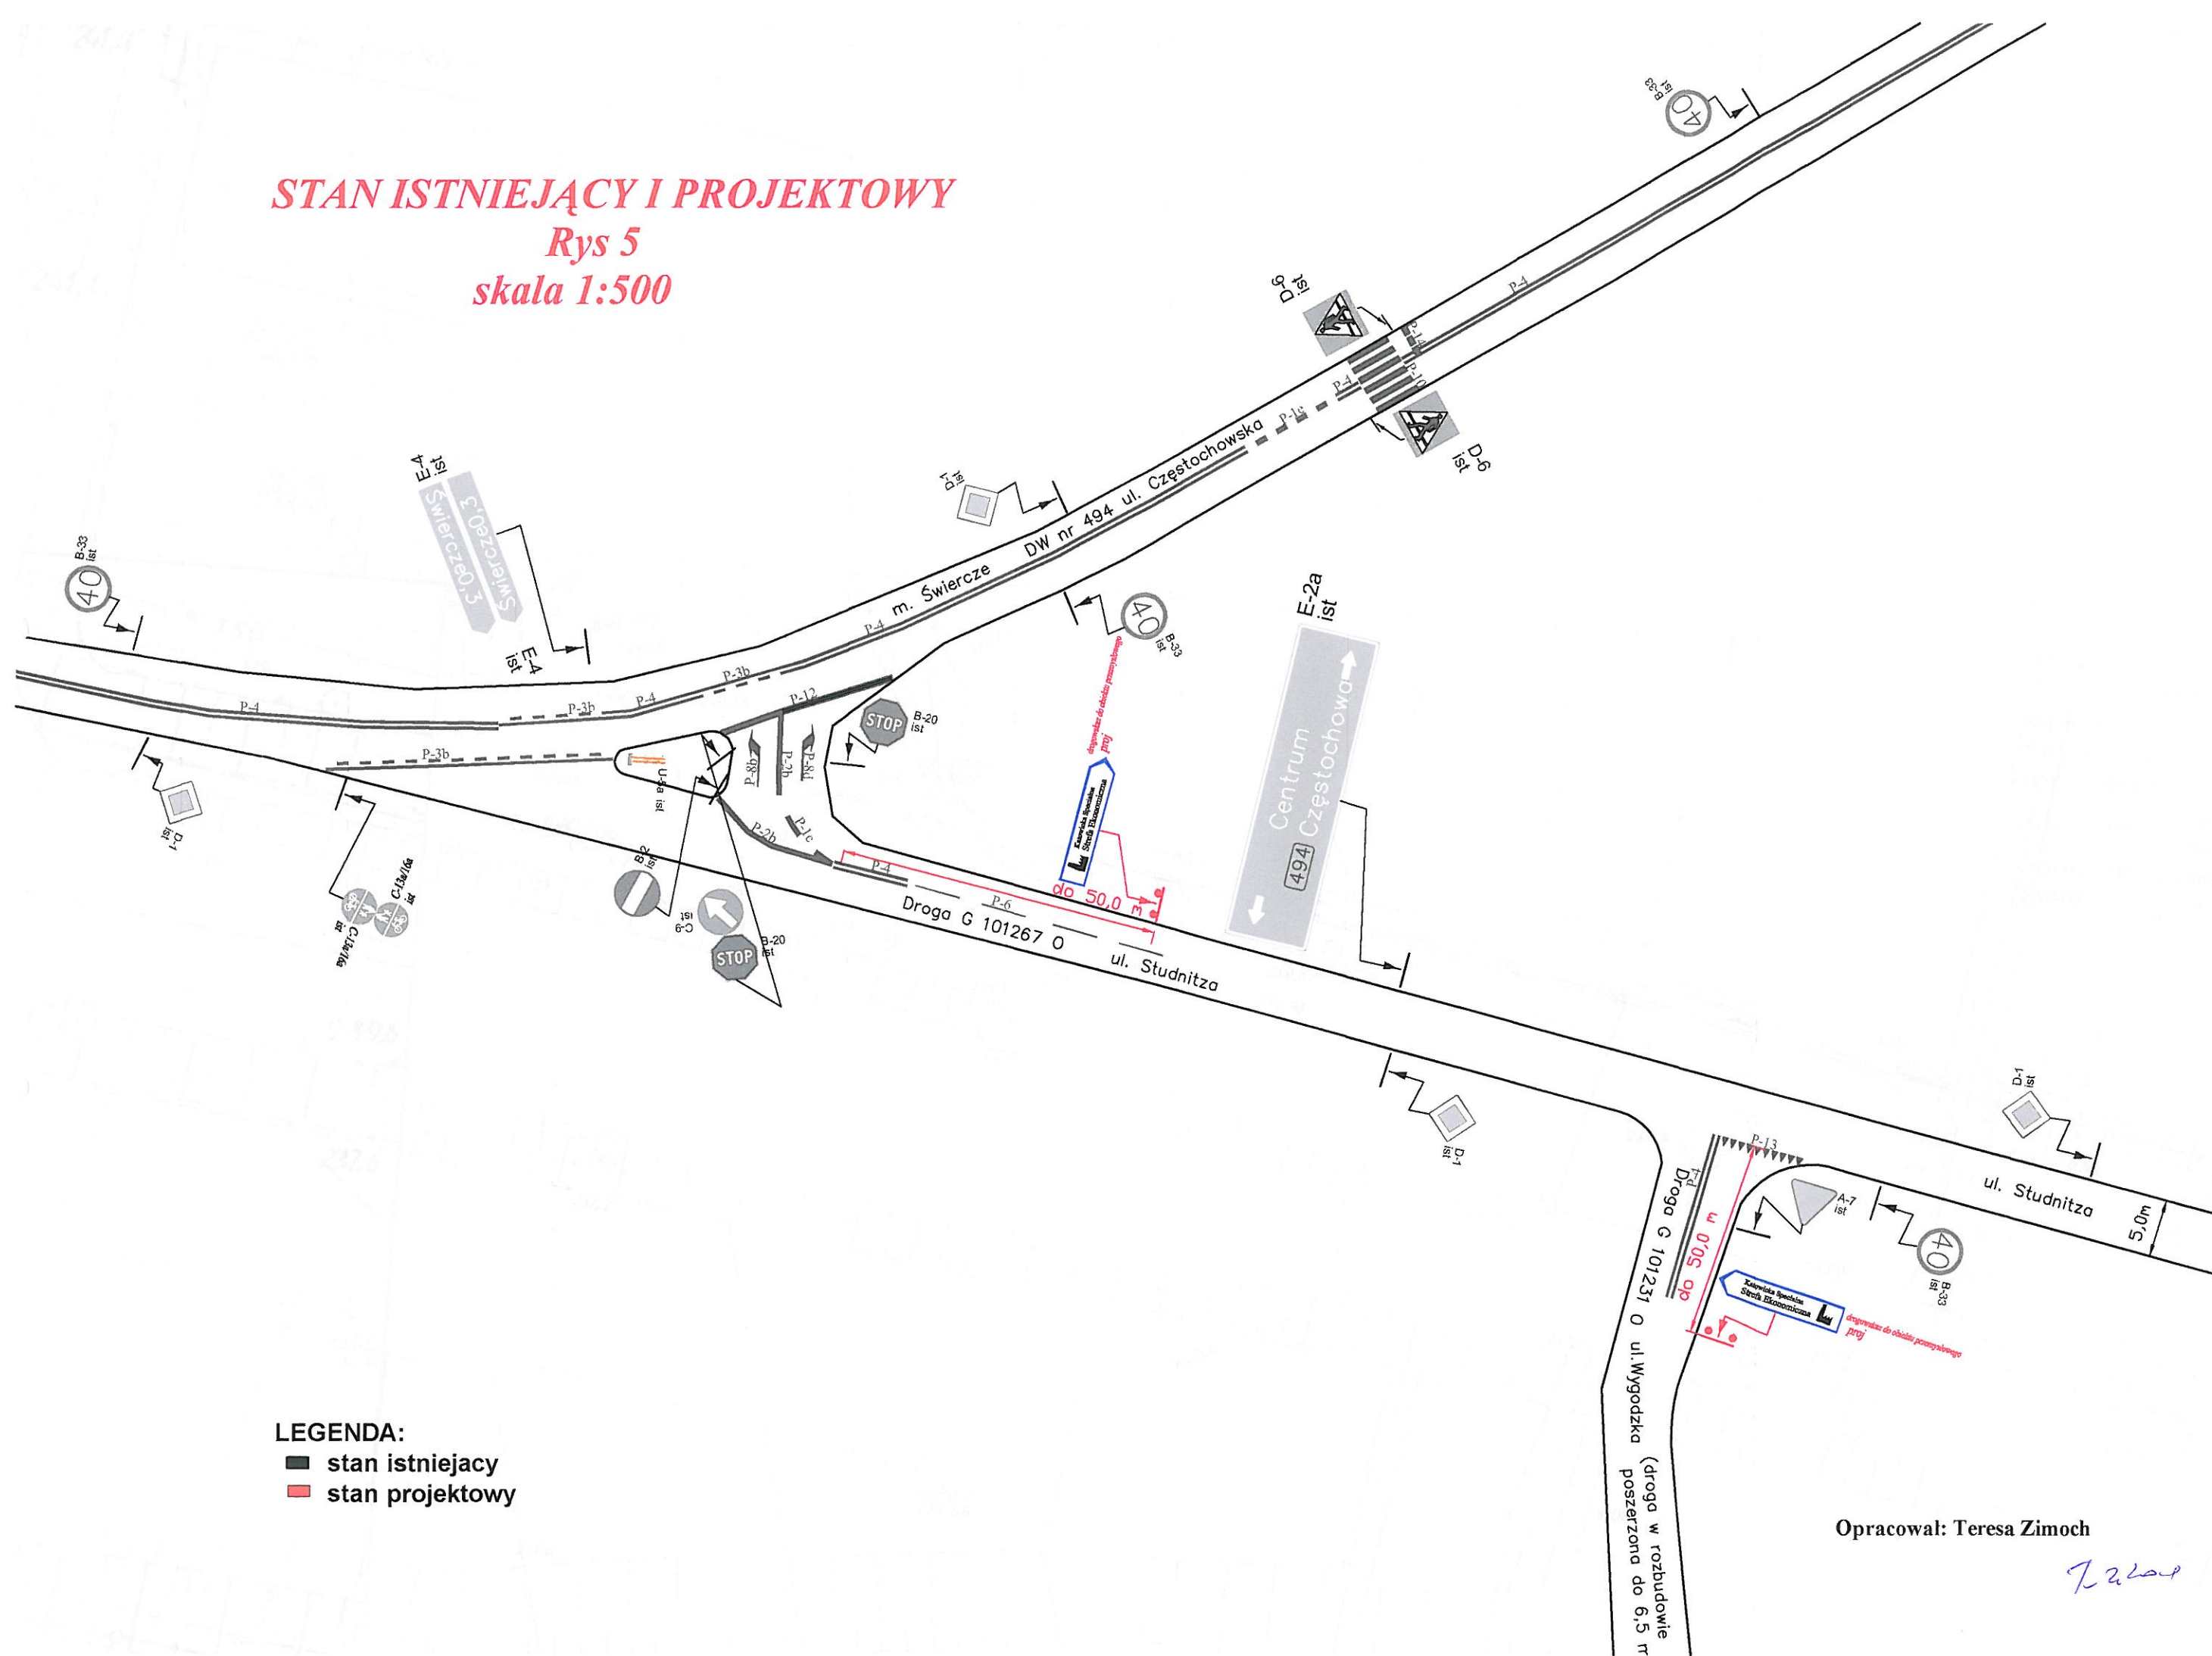


Opracował: Teresa Zimoch

7.2.2014

STAN ISTNIEJĄCY I PROJEKTOWY

Rys 6

skala 1:500

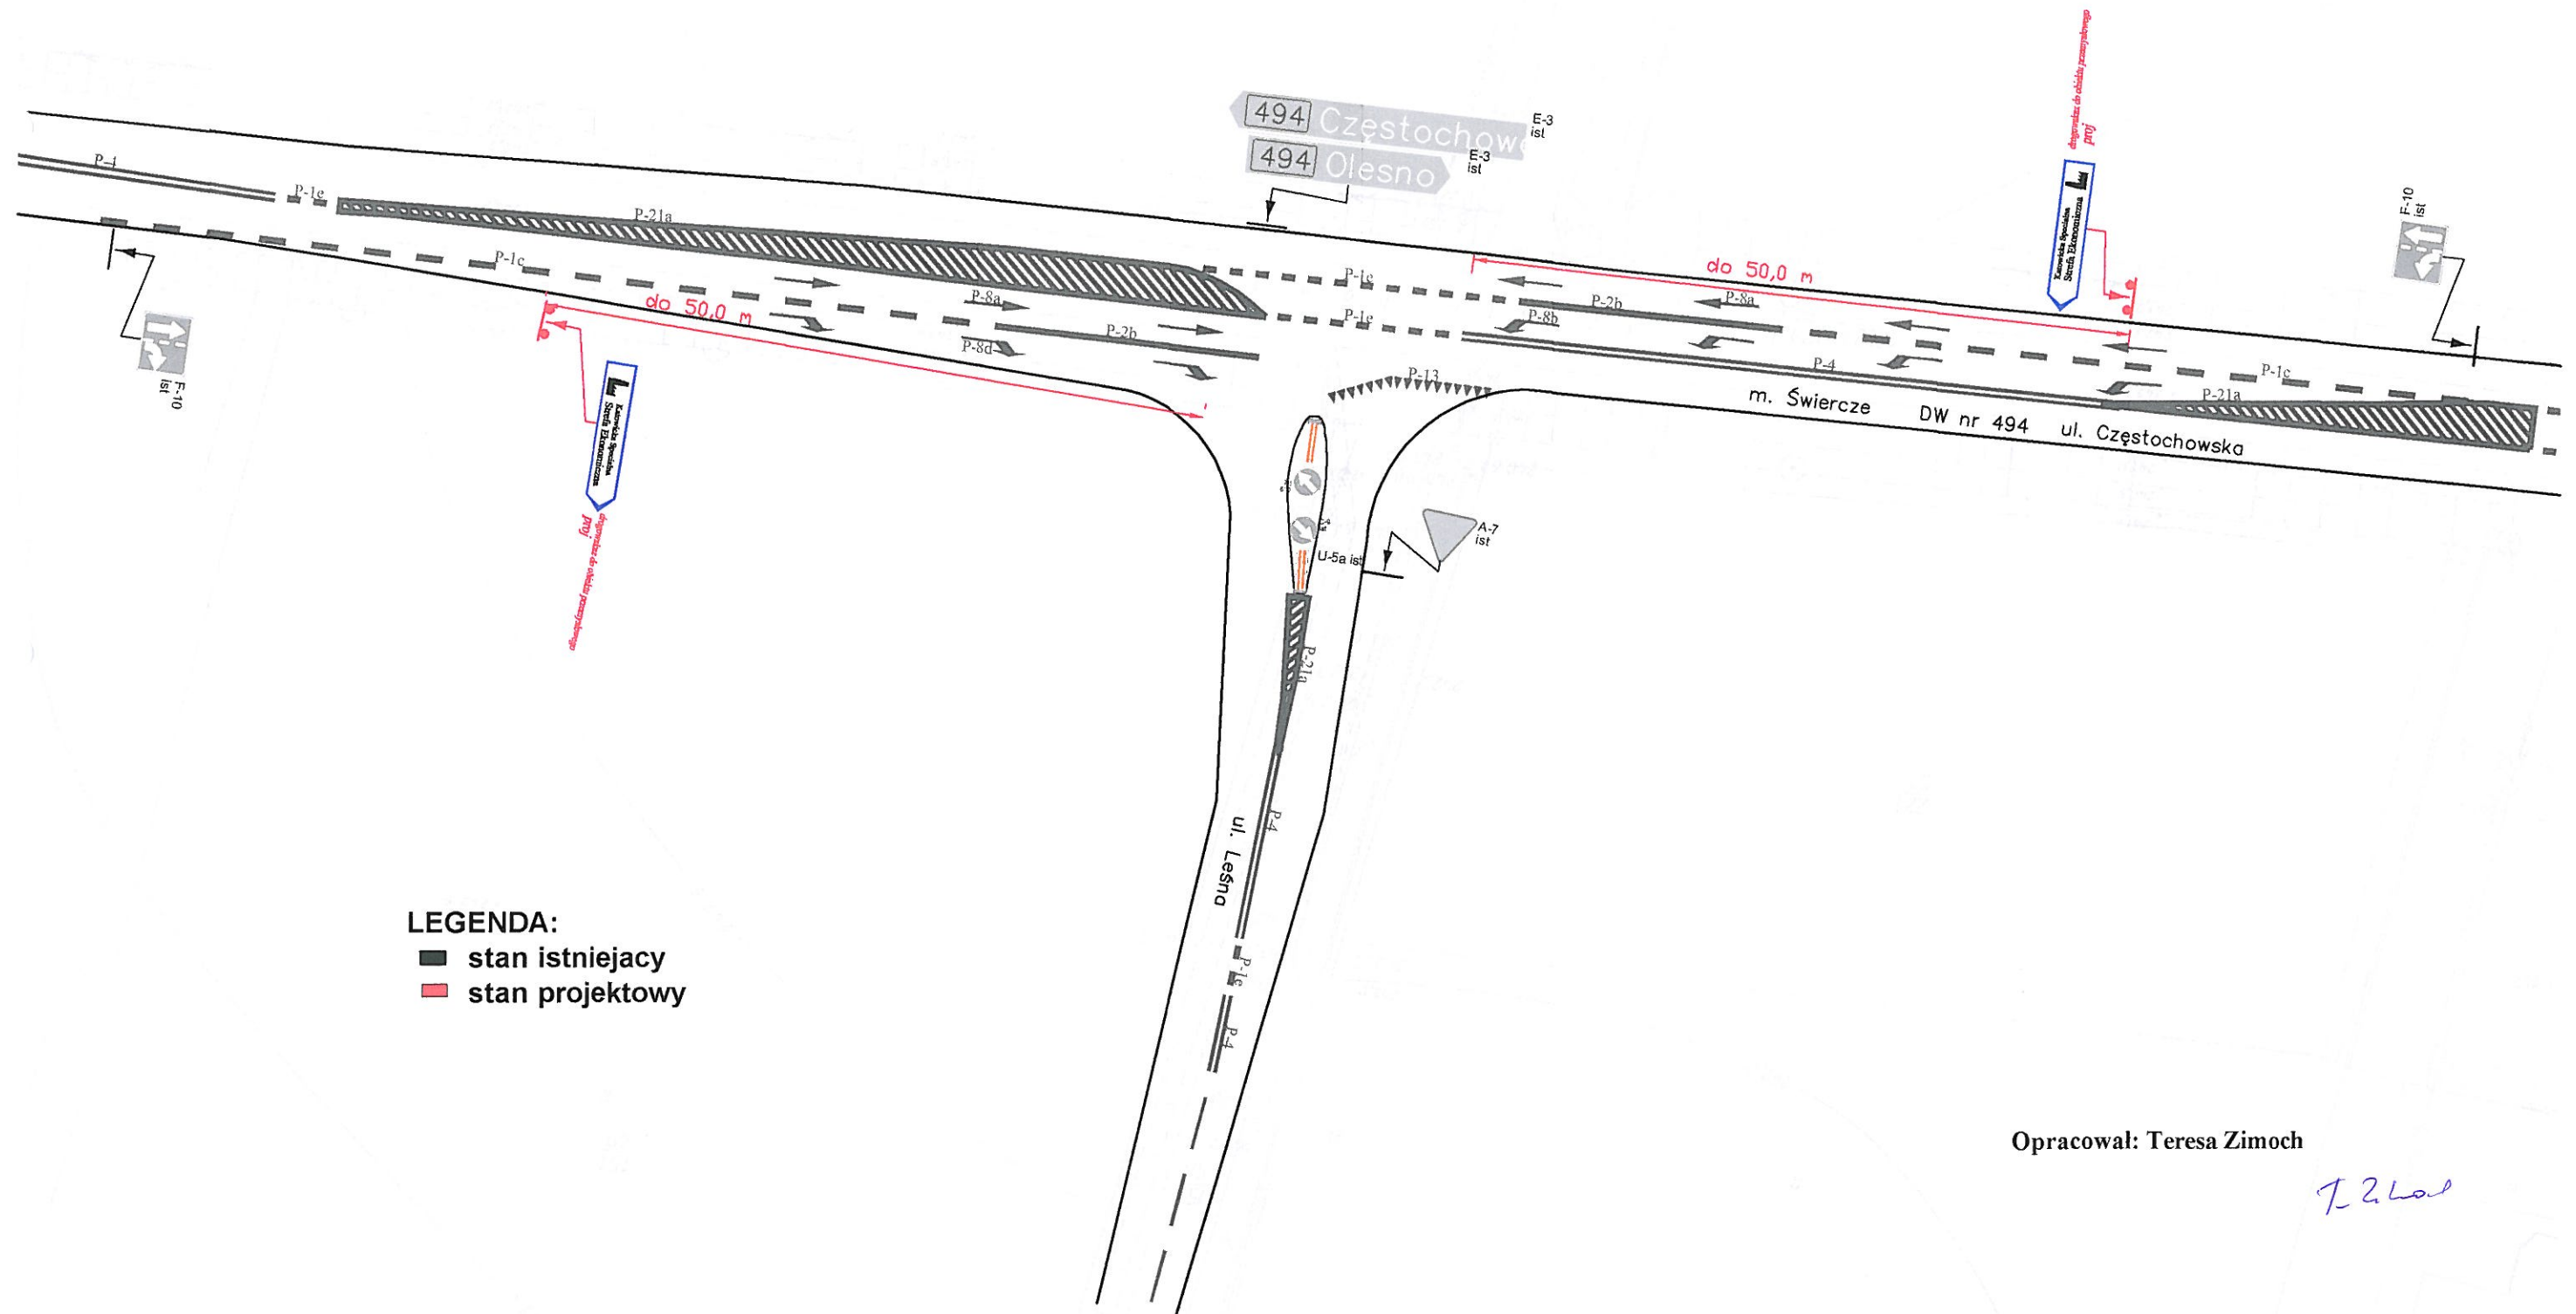


Opracował: Teresa Zimoch

T. Zimoch

STAN ISTNIEJĄCY I PROJEKTOWY

Rys 7
skala 1:500

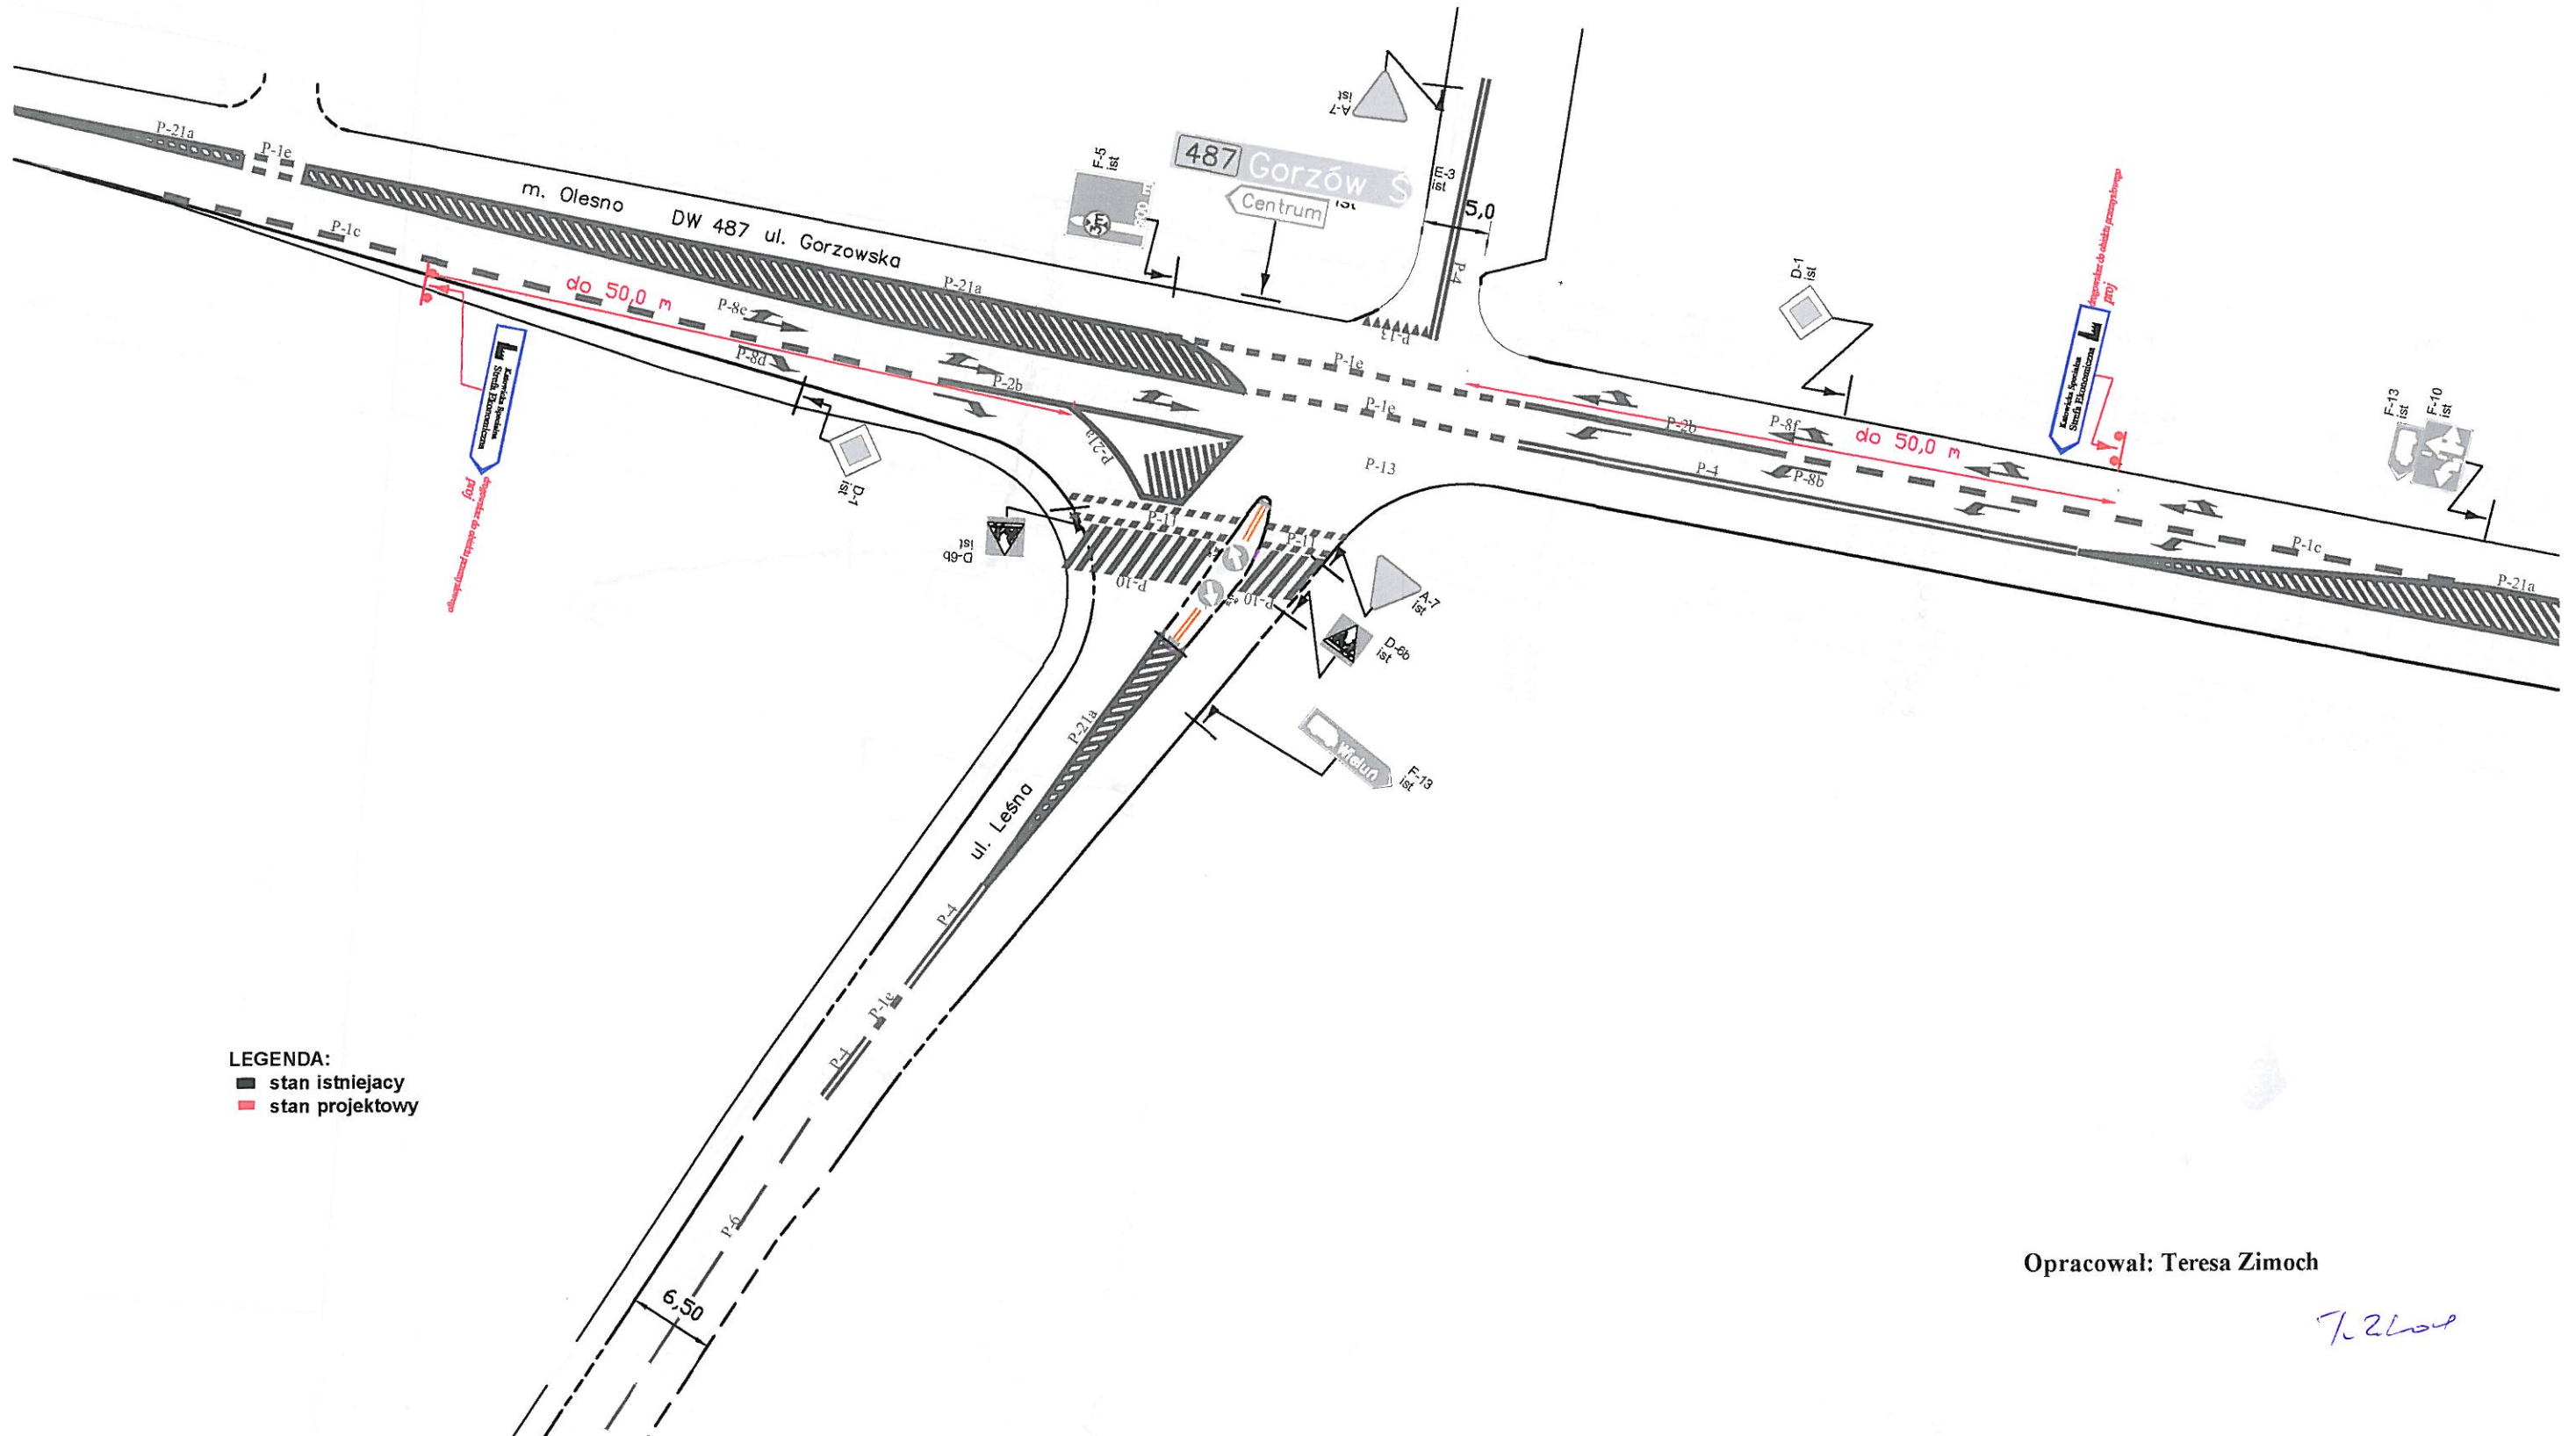

Opracował: Teresa Zimoch

7.2.2014