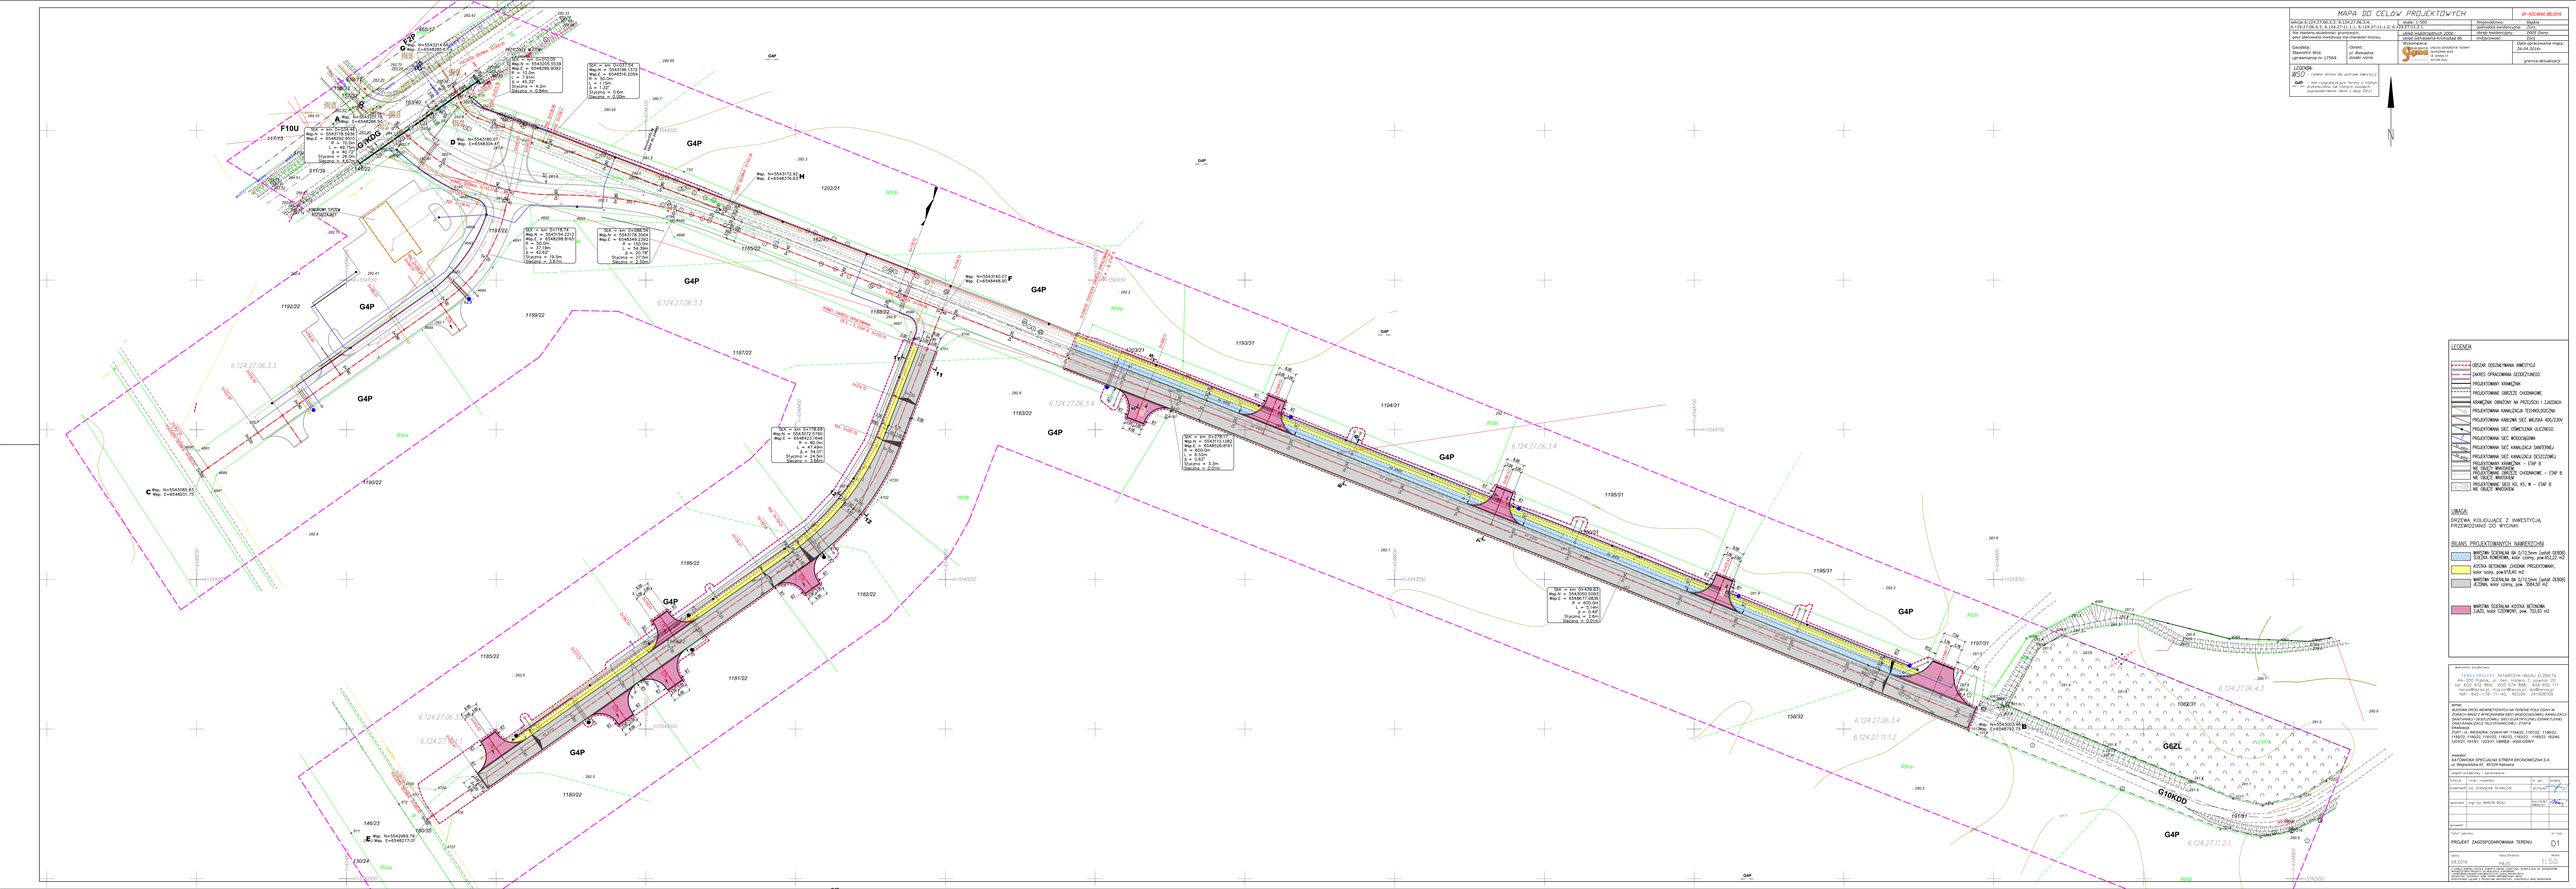
MAPA DO CELÓW PROJEKTOWYCH
WP-825.8342.385.2019
Wykaz działek:
6.124.27.06.3.3, 6.124.27.06.3.4, 6.124.27.11.1.1, 6.124.27.11.1.2, 6.124.27.11.1.3
Na zlecenie zlecającego przekazuje:
Geodeta:
Sławomir Woś
uprawnienia nr 17569
Obręb:
ul. Banacha
działki różne
Wykonawca:
Data opracowania mapy:
LEGENDA
granica działki
granica aktualizacji
F2P
F10U
G4P
G6ZL
G10KDD
G2KDD
G3KDD
RIVa
RIVb
PROJEKT ZAGOSPODAROWANIA TERENU
D1
1:50
IGEA PROJEKT TATARCZYK-BOJAJ ELŻBIETA
ul. Wojciechowskiego 40, 40-026 Katowice
tel. 600 42 88 84, 605 174 886, 604 622 111
NIP: 642-176-71-42, REGON: 241401708
AKTUMSK SPECJALNA STREFA EKONOMICZNA S.A.
ul. Wojciechowskiego 40, 40-026 Katowice