



UWAGA: W POMIESZCZENIACH GAZIE ZNAJDUJĄ SIĘ MYJNIE NA PŁYTACH DACHOWYCH  
UŁOŻYC PAROIZOLACJĘ - 2 x PAPA ASFALT. IZOLACYJNA NA LEPIKU ASFALTOWYM  
WYKLEIC 50cm POZA ŚCIANY PODŁUŻNE.

NA LEPIKU ASFALTOWYM  
PAPA ASFALTOWA „500” Z OBUSTRONNĄ POWŁOKĄ MINER. WG. PN-70/B-27617 NA GORĄCO  
PAPA ASFALTOWA IZOLACYJNA „500” WG. PN-70/B-27617 NA LEPIKU ASFALTOWYM NA GORĄCO  
GŁADZ CEMENTOWA GRUB. 2cm RZ 80 ZAGRUNTOWANA EMULSIJĄ ASFALTOWĄ  
STYROPAN-4cm KIEJONY NA LEPIKU ASFALTOWYM BEZ WYPEŁNIACZA NA GORĄCO  
PŁYTY DACHOWE ZĘBOWE WG. KB1-31.6.3/12/ZATARTE ZAPRAWĄ CEMENTOWĄ RYS. K. NR. 45  
POZ. OBL. 2.1.

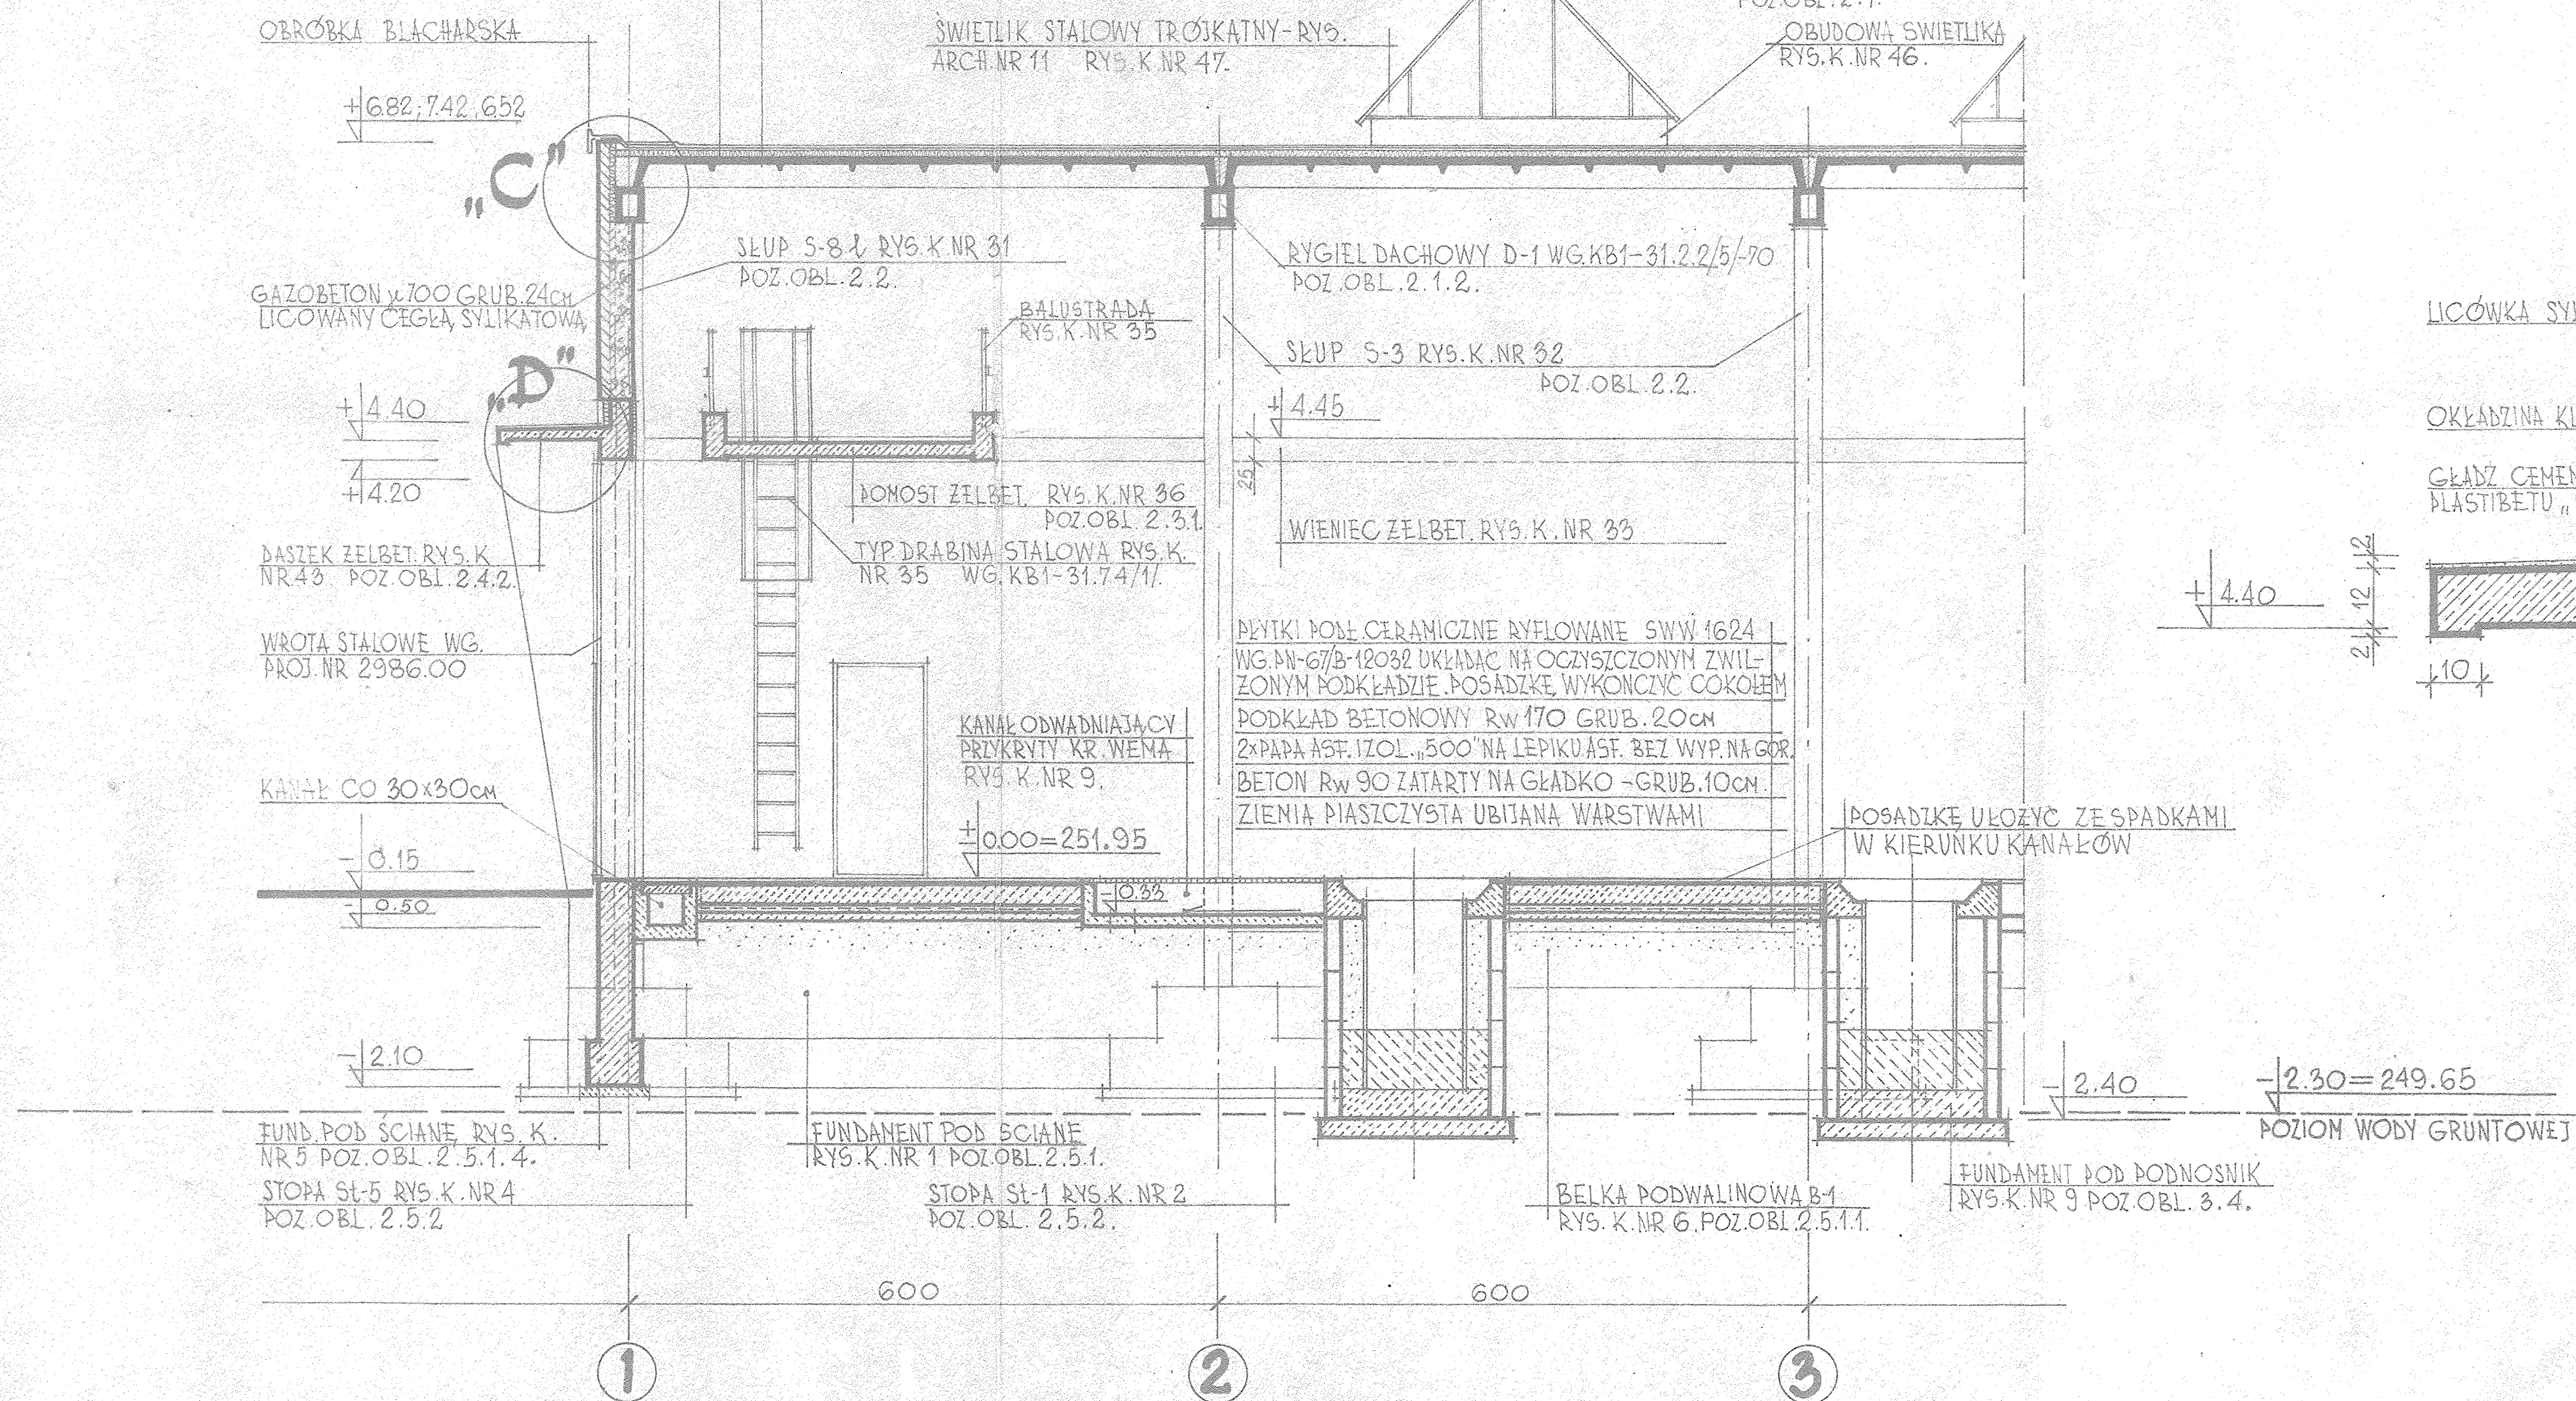

PRZEKRÓJ III SKALA 1:50.

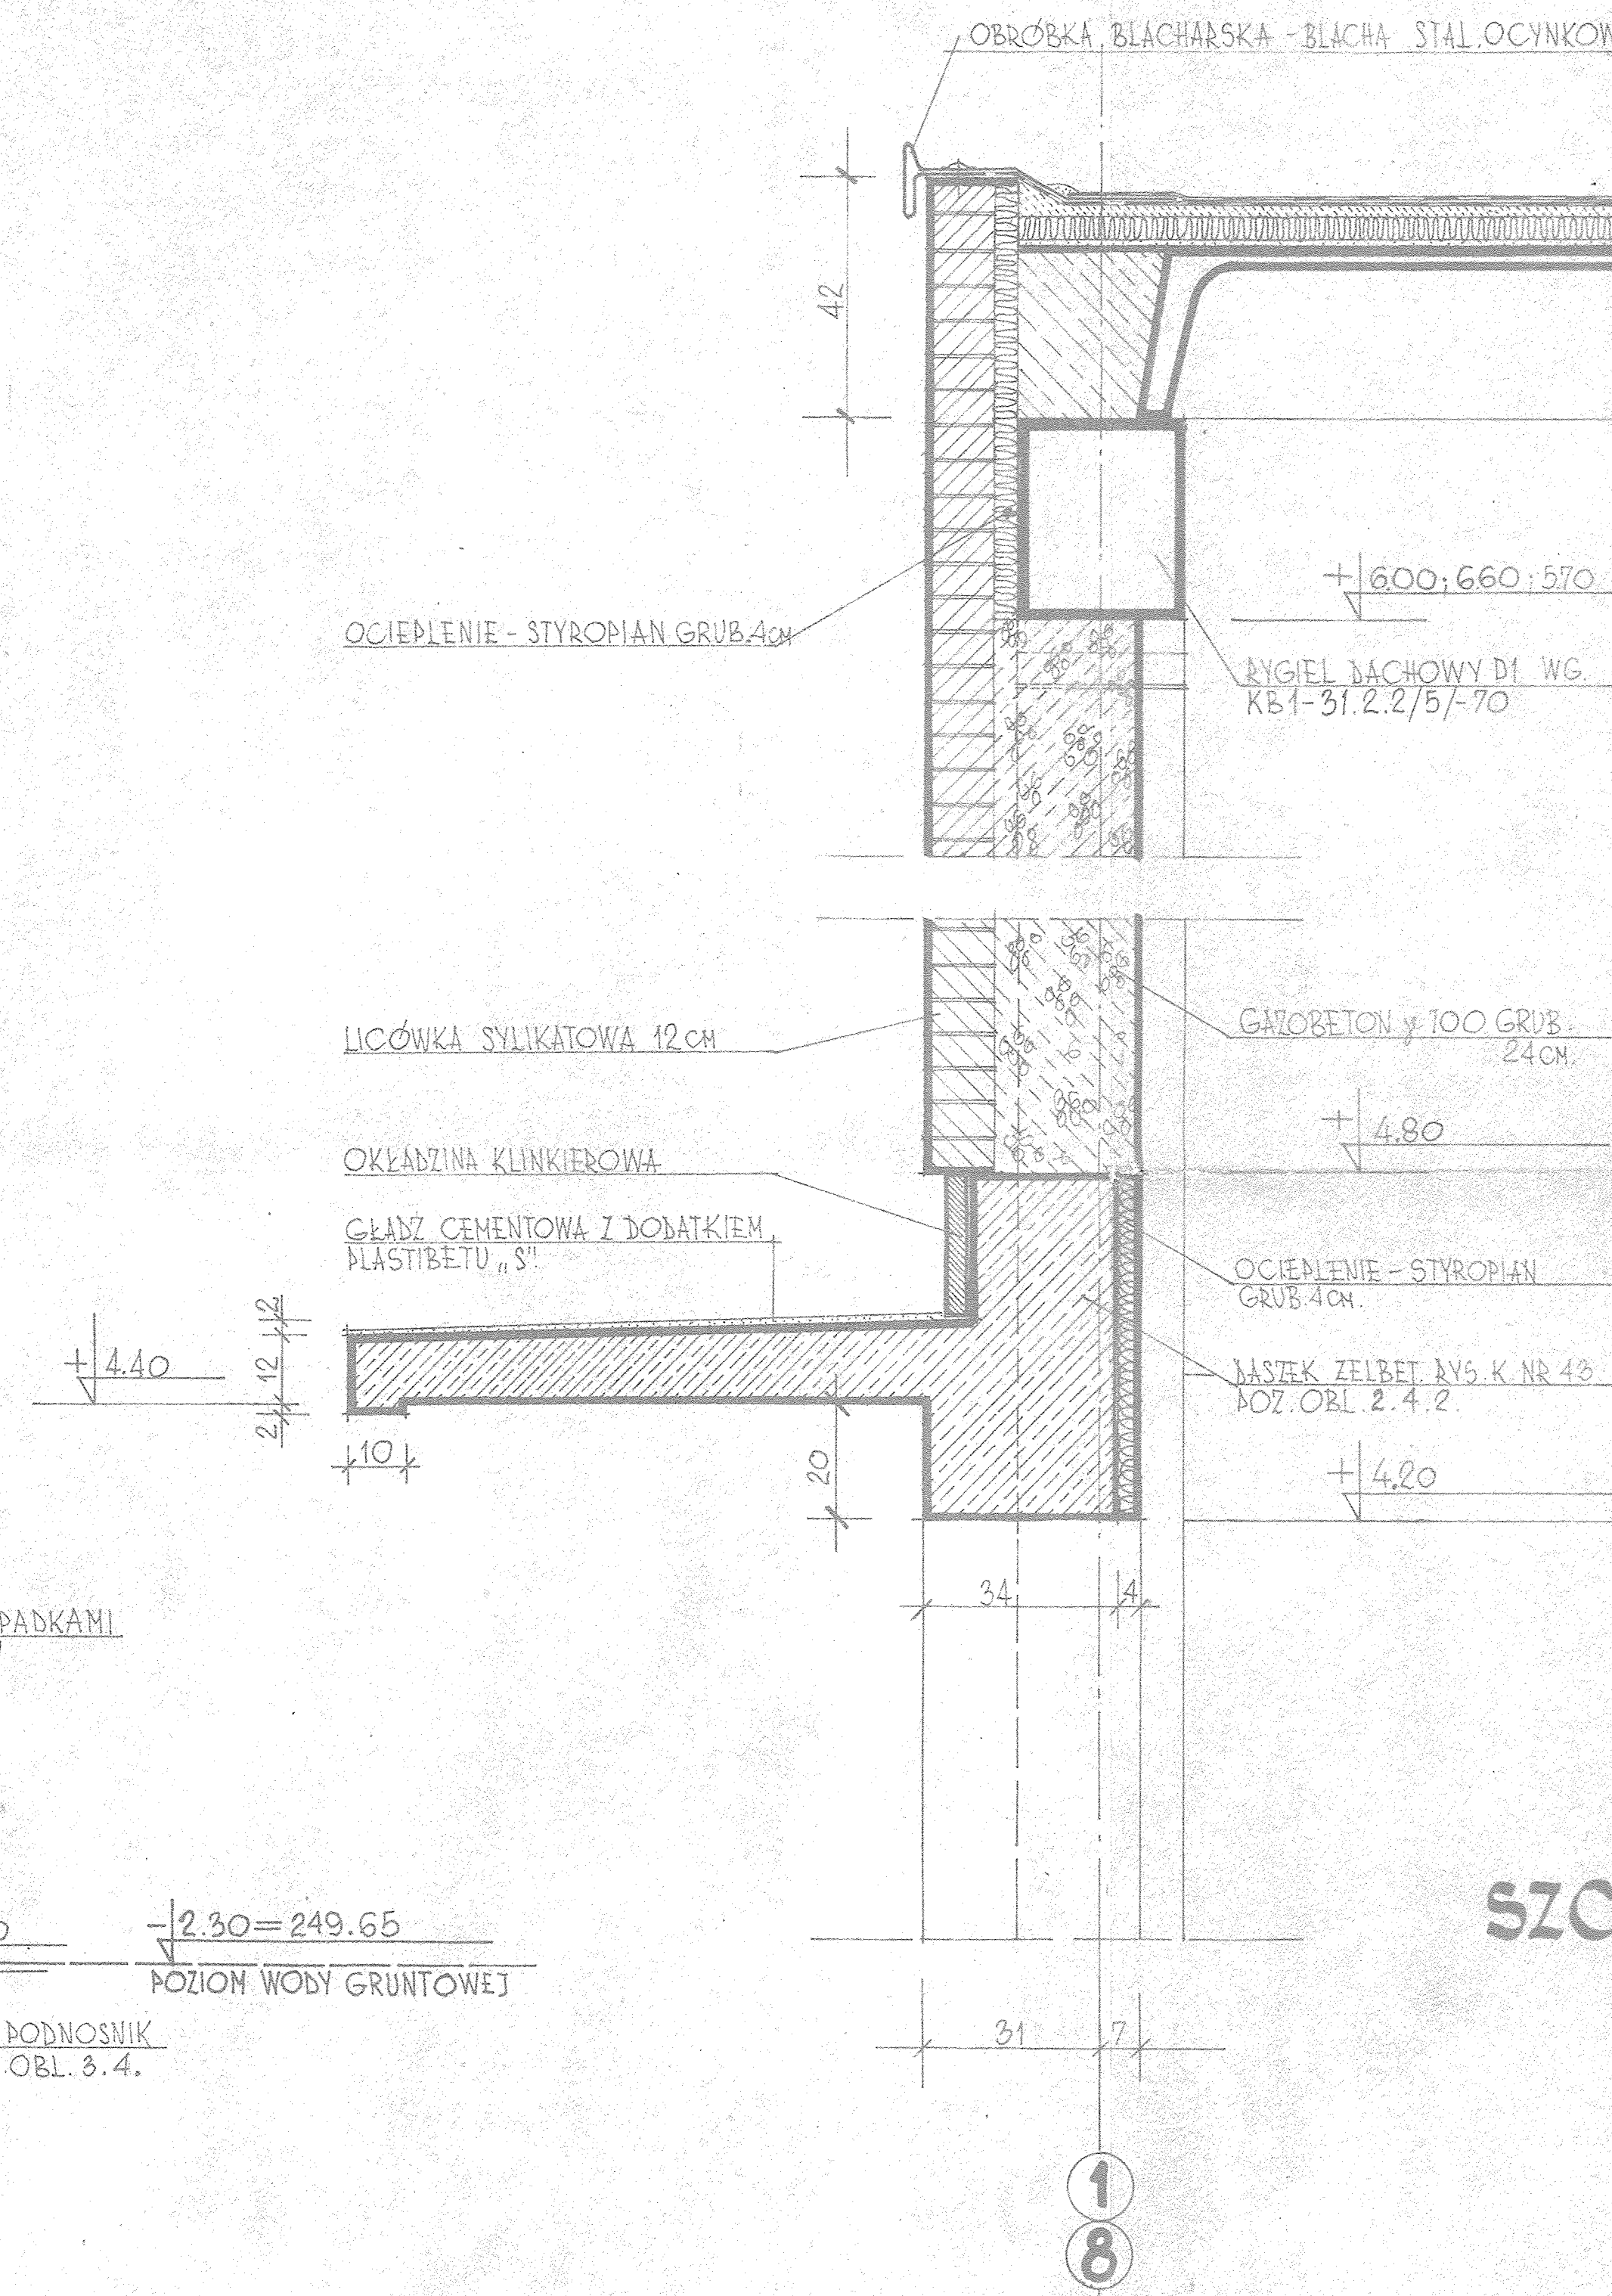

SZCZEGÓŁY 1:10.

funkcja	nazwisko	posada	data	Nr. projektu
projektował	INŻ. ARCH. A. DEBESKA	projektant	11.09.74r.	412/72
opracował	TECH. ARCH. T. POMAWSKA	opracownik	11.09.74r.	branda, karta, sheet, arkusz
kontrolował	INŻ. ARCH. S. KRUPSKI	kontrolant	11.09.74r.	11-09-5-06
hier. prac.	INŻ. J. SZWEDOWSKI	hier. prac.		
nazwa projektu	ZAPLECZE TECHNICZNE - WPPKS TYCHY			
treść rys.	STACJA OBSŁUGI GOSIENNEJ PRZEKRÓJ III-III			

